

TIJL UILENSPIEGEL

**LOT
W5**

GESLOTEN BEBOUWING MET 3 SLAAPKAMERS

Inclusief: fietsenstalling

Exclusief: (verplicht aan te kopen) autostaanplaats aan de woning

Oppervlakte woning: 148 m² – Oppervlakte terras: 35 m²



Voorgevel



Situering


Contacteer onze Sales Consultant

03 388 03 28

matexi.be - info@matexi.be




LOT W5

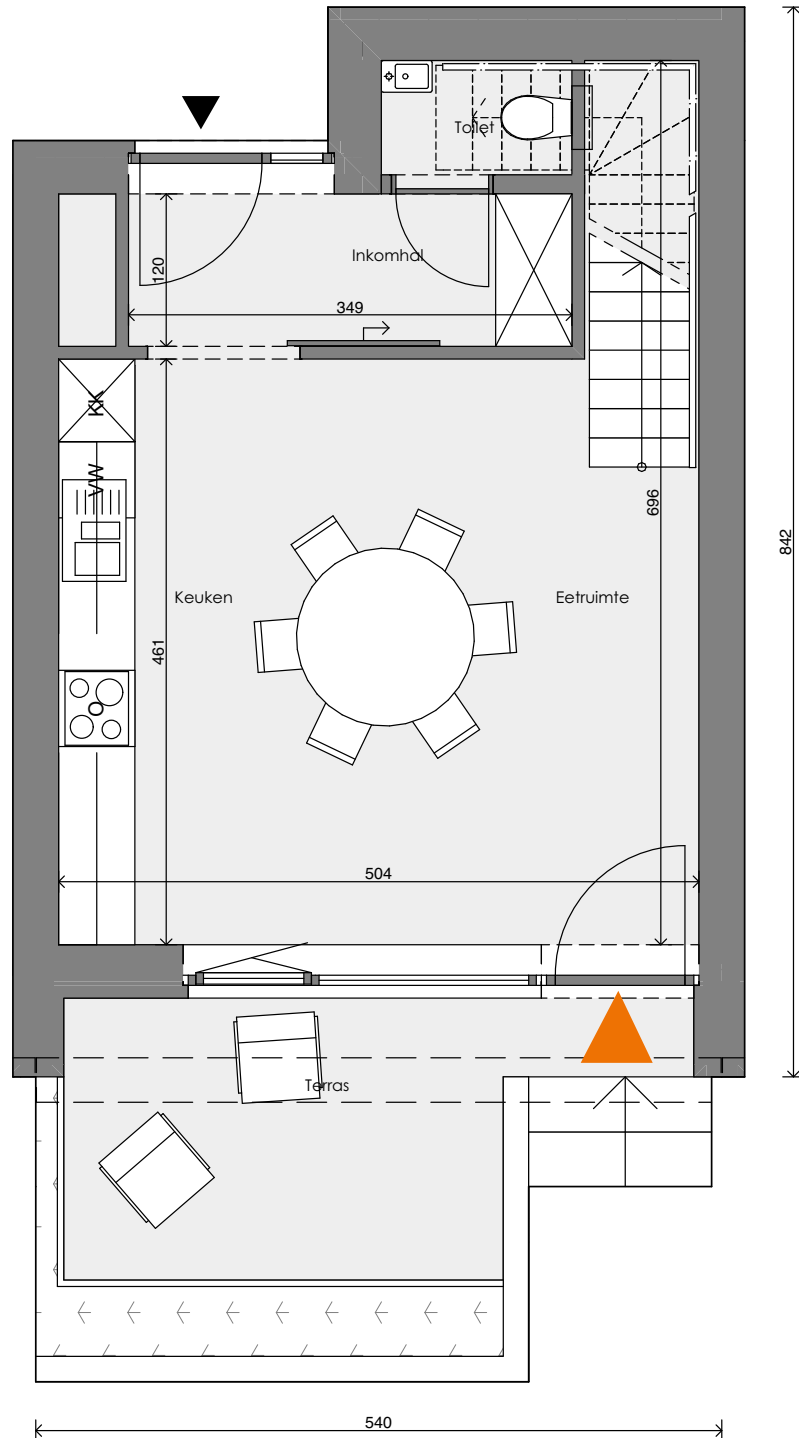

Gelijkvloers

LOT
W5

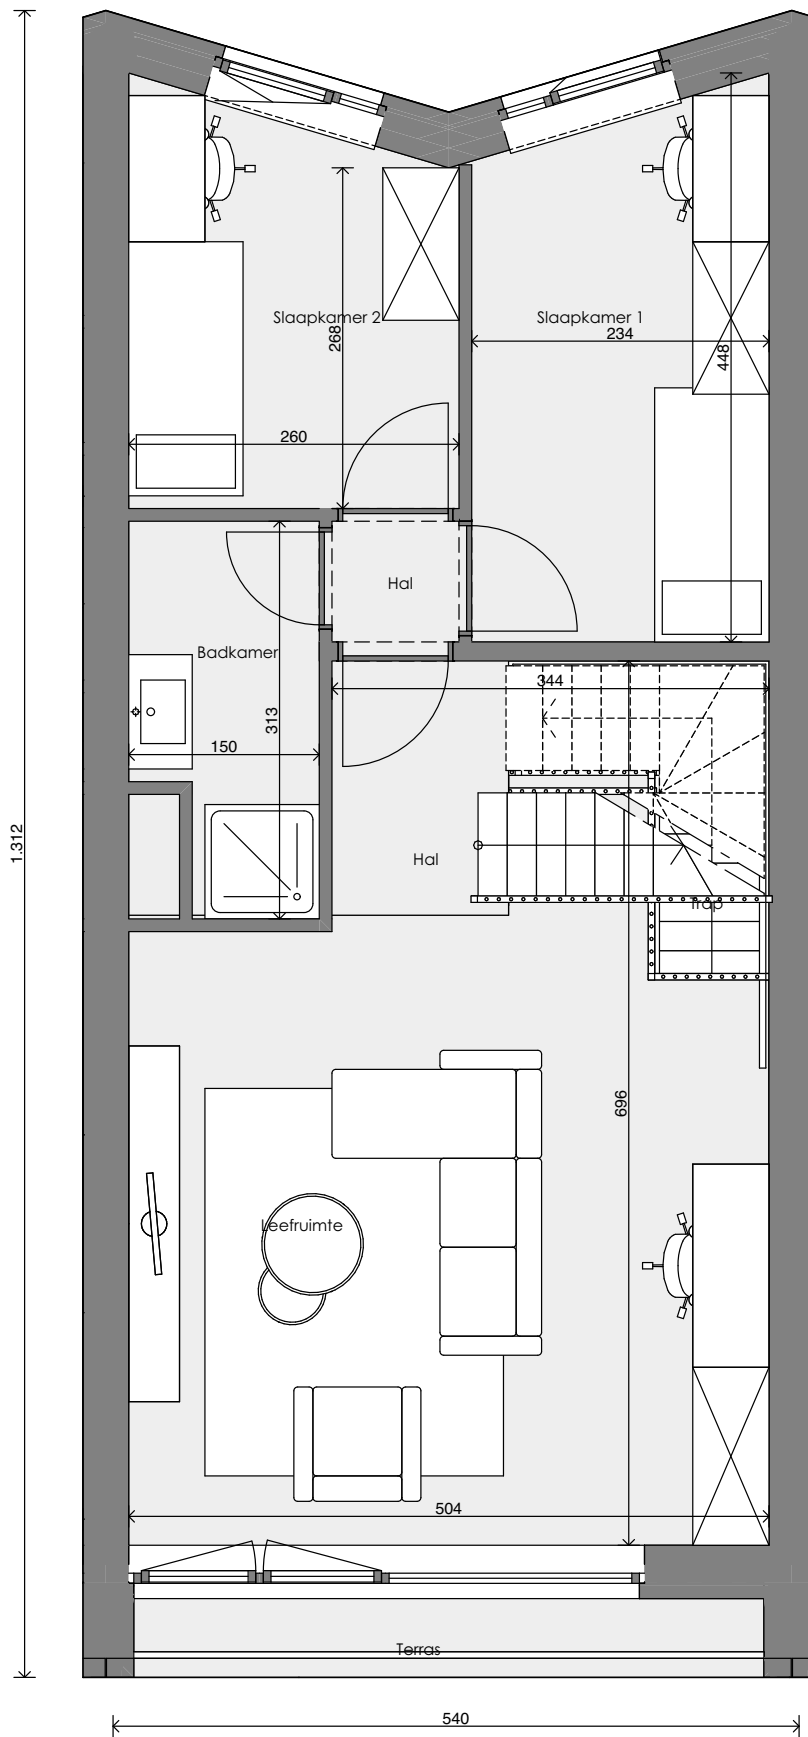

Eerste verdieping


Contacteer onze Sales Consultant

03 388 03 28

matexi.be - info@matexi.be



LOT
W5

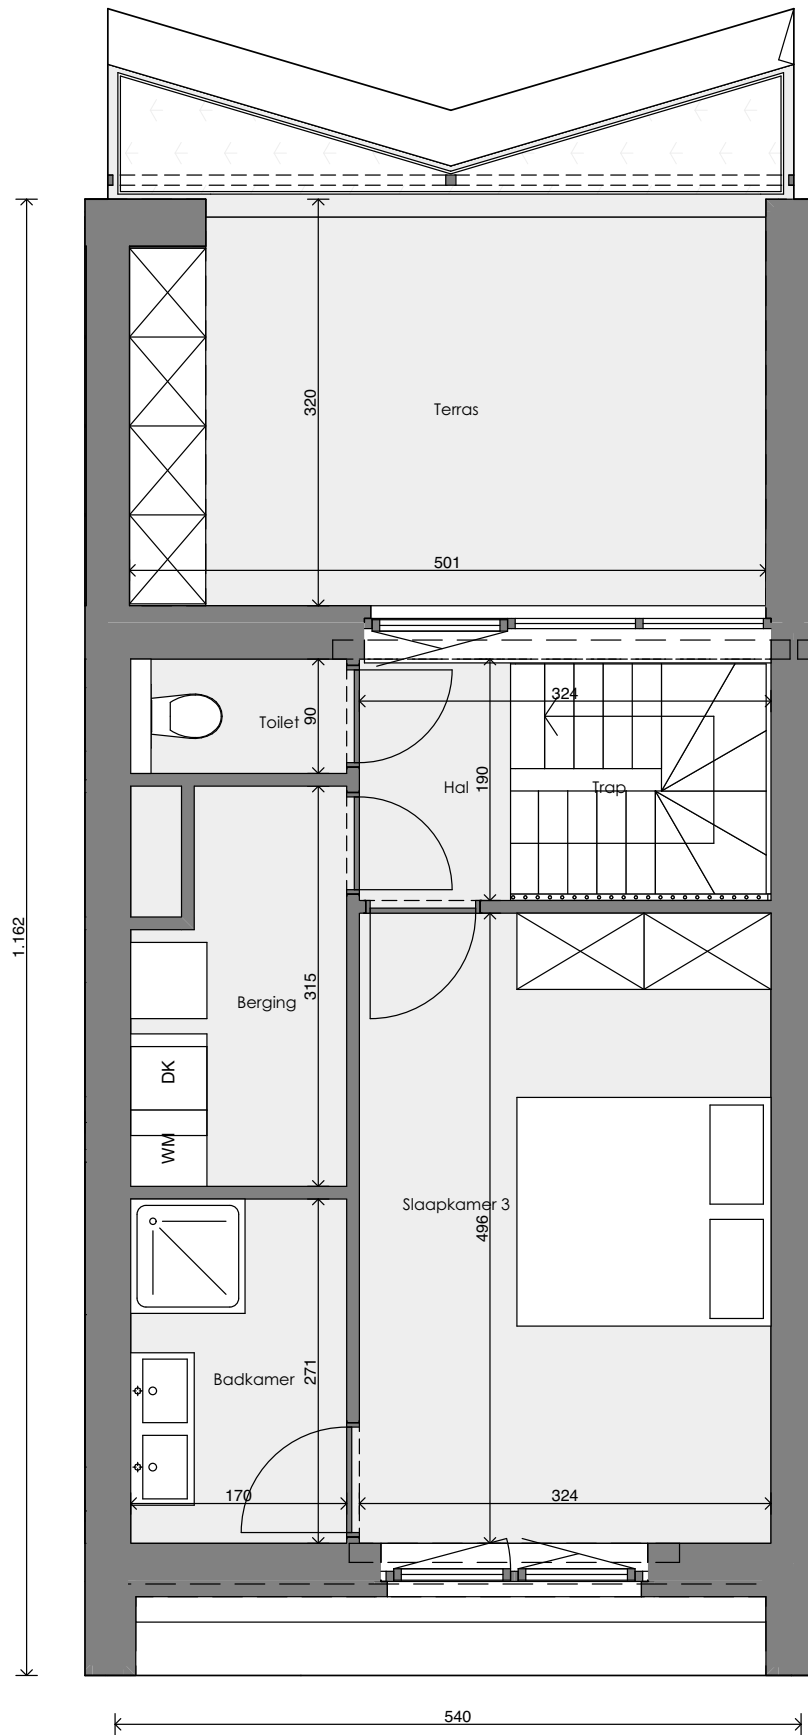

Tweede verdieping

Deze tekeningen geven een indruk v.h. project. Materialen, indeling, uitvoeringsdetails kunnen gewijzigd worden. Niet contractueel document in toep. van art. 5.2.6. VCRO: Vg - Wg gdv - gykr - Vv. EPB-attest beschikbaar binnen 6 maanden na voorlopige oplevering.