

WUUSTWEZEL HOFAKKER

**LOT
5**

HALFOPEN BEBOUWING MET 3 SLAAPKAMERS

Inclusief: carport


Grondoppervlakte: 285 m²



Voorgevel



Situering

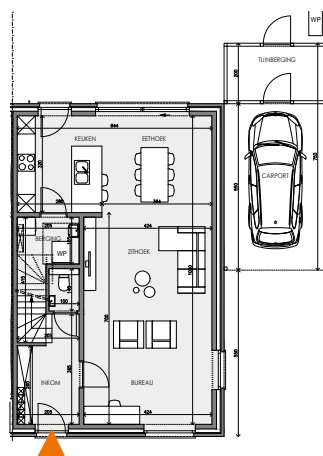

Plan gelijkvloers incl. carport


Contacteer onze Sales Consultant

03 808 33 55

matexi.be - info@matexi.be




LOT 5

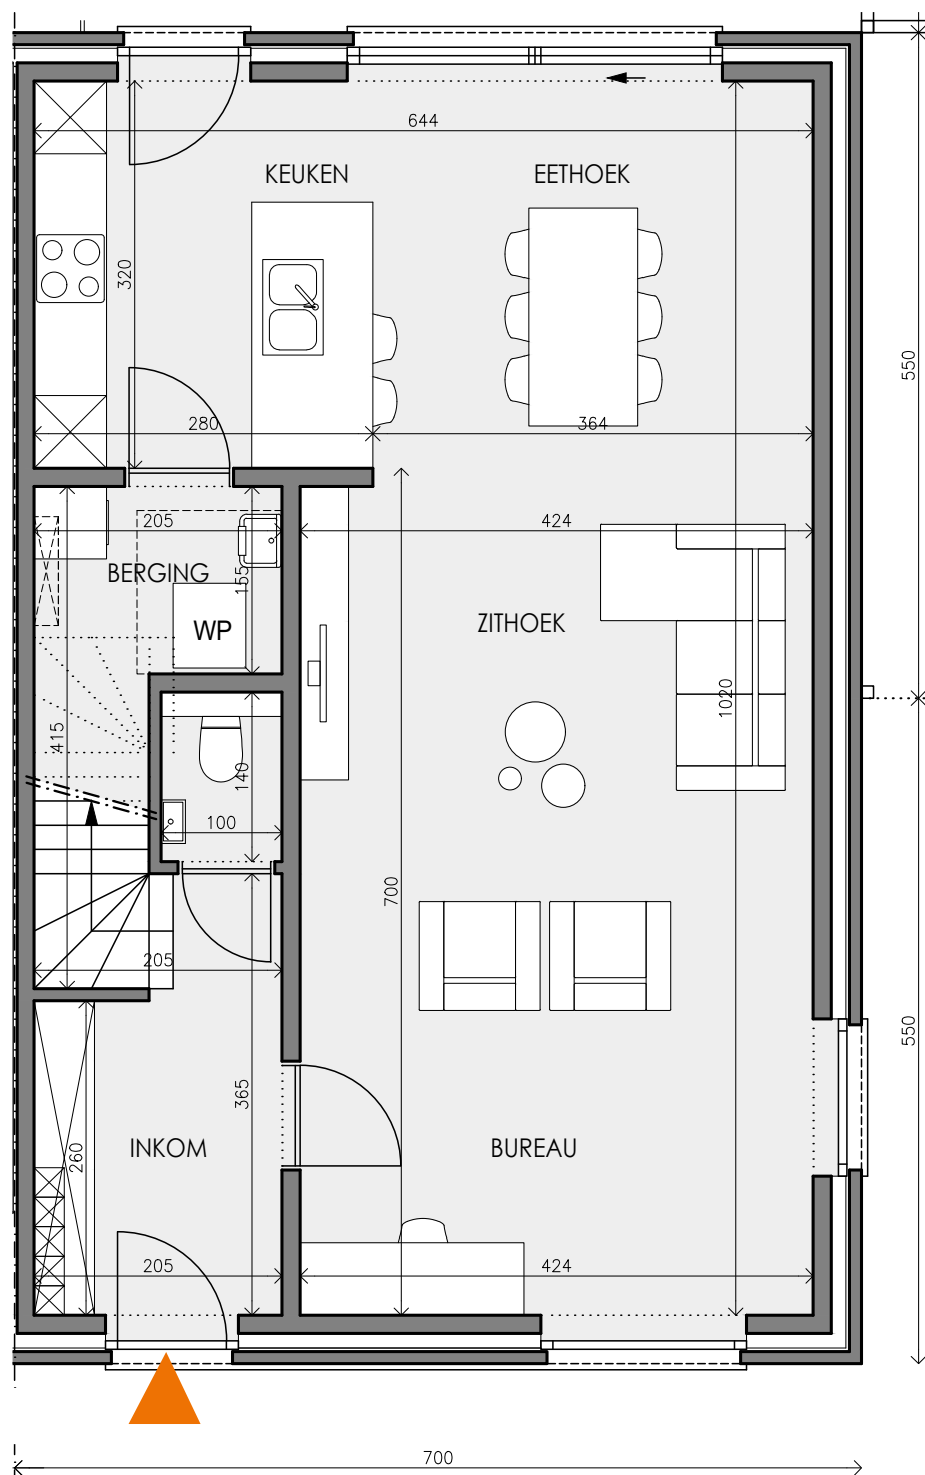

Gelijkvloers

Deze tekeningen geven een indruk v.h. project. Materialen, indeling, uitvoeringsdetails kunnen gewijzigd worden. Niet contractueel document in toep. van art. 5.2.6. VCRO: Vg - Wg gdv - gykr - Vv. EPB-atteest beschikbaar binnen 6 maanden na voorlopige oplevering.

LOT 5

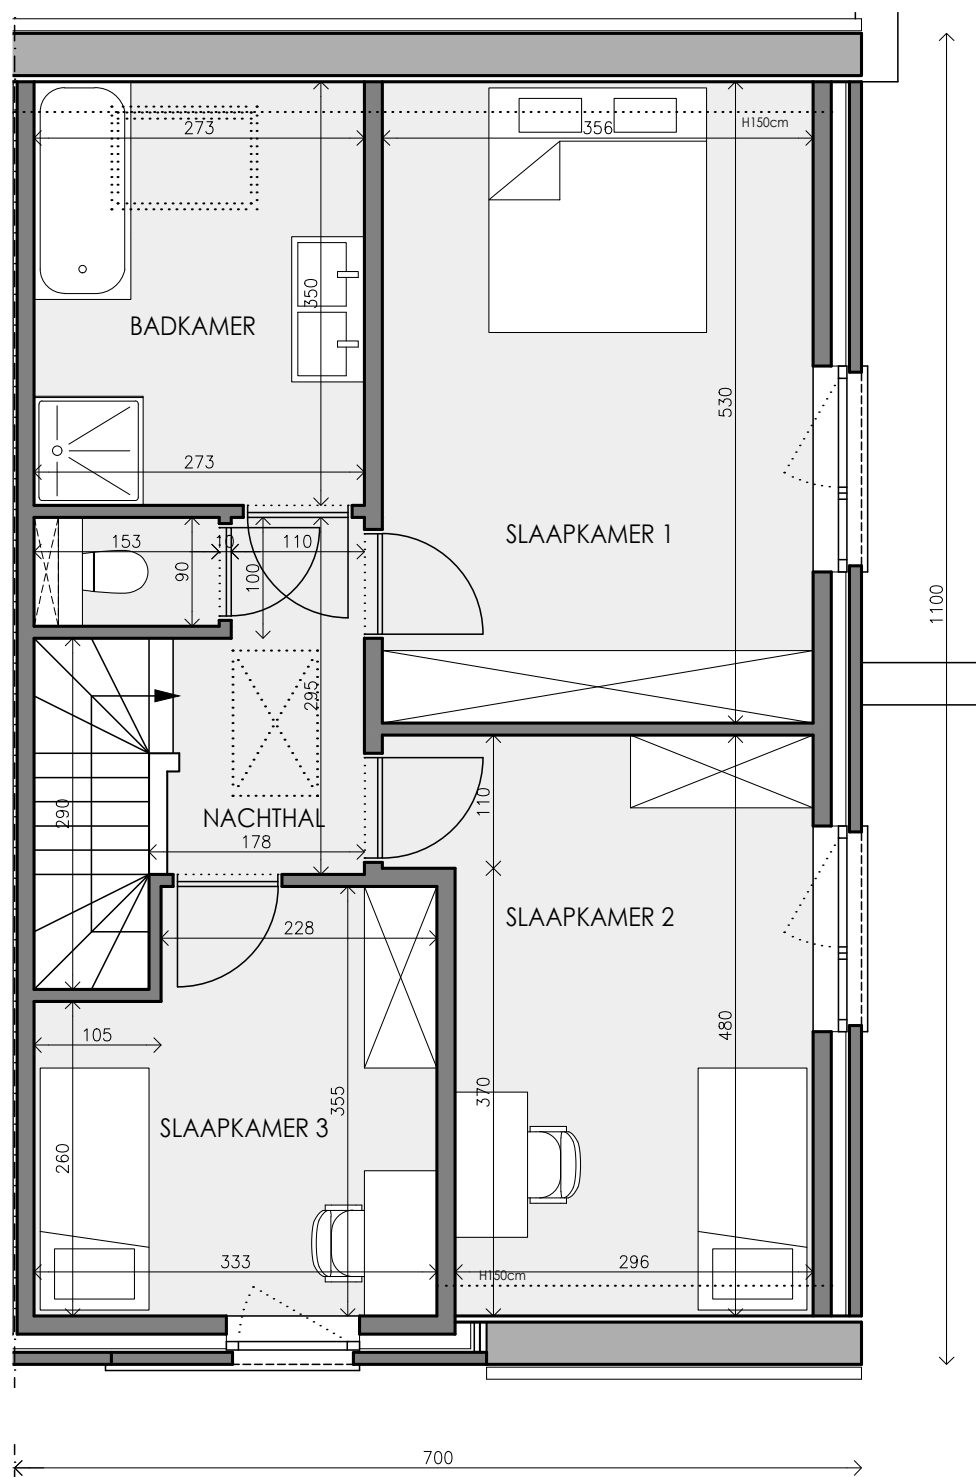

Eerste verdieping


Contacteer onze Sales Consultant

03 808 33 55

matexi.be - info@matexi.be



LOT 5

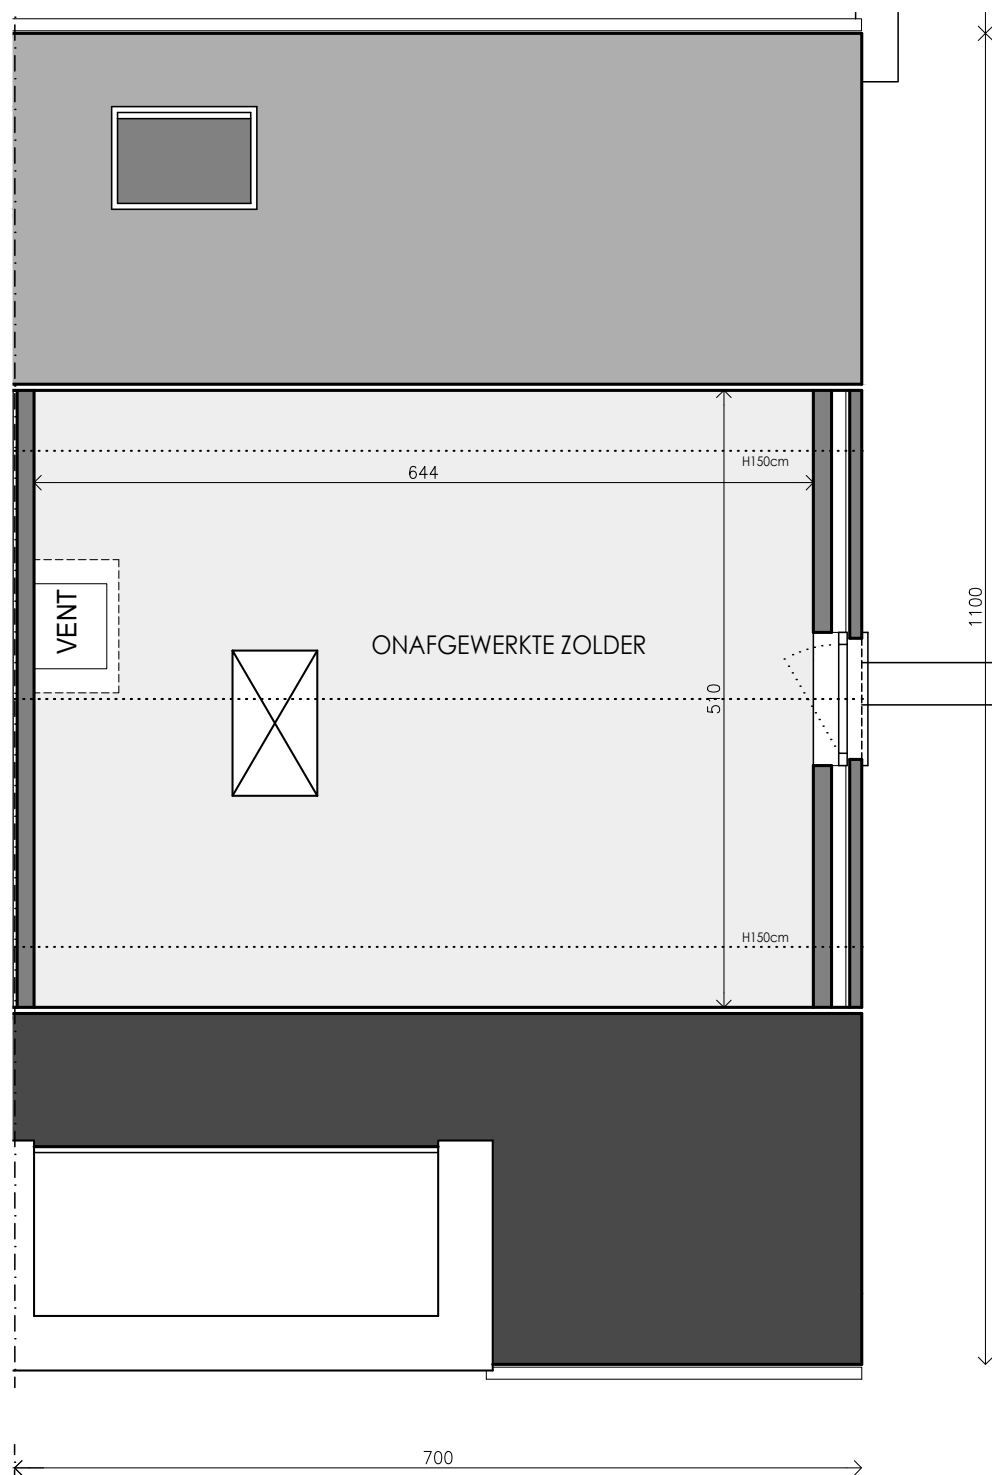

Zolder (optioneel af te werken)

Deze tekeningen geven een indruk v.h. project. Materialen, indeling, uitvoeringsdetails kunnen gewijzigd worden. Niet contractueel document in toep. van art. 5.2.6. VCRO: Vg - Wg gdv - gykr - Vv. EPB-atteest beschikbaar binnen 6 maanden na voorlopige oplevering.