
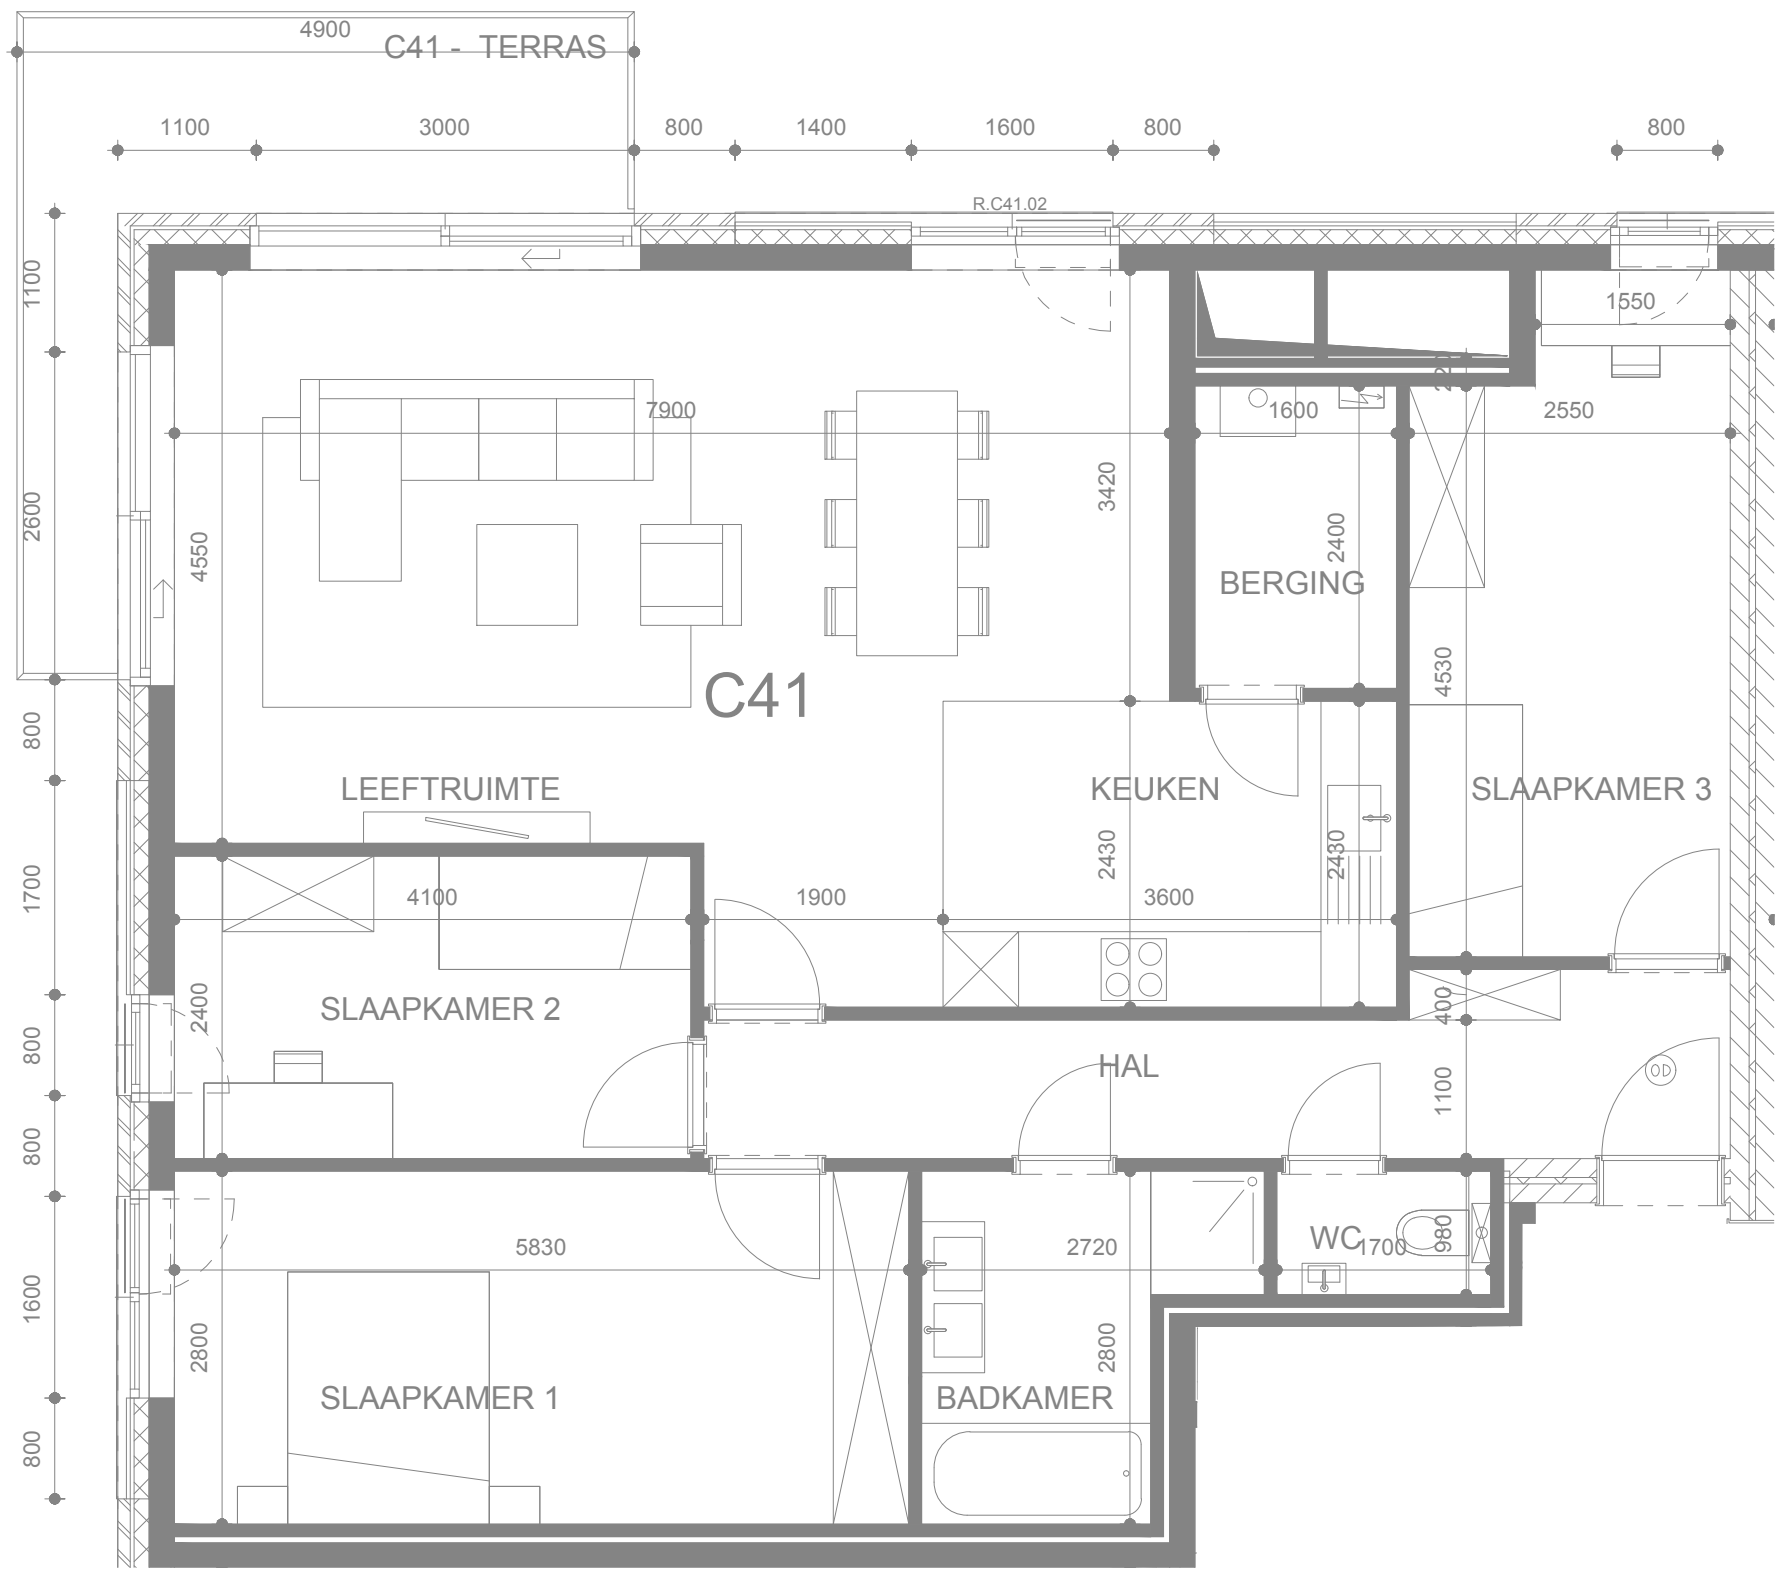


't BRUGHUIS

APP 2C41

VERD +4	GEBOUW C	SLK 3
------------	-------------	----------

SITUERING

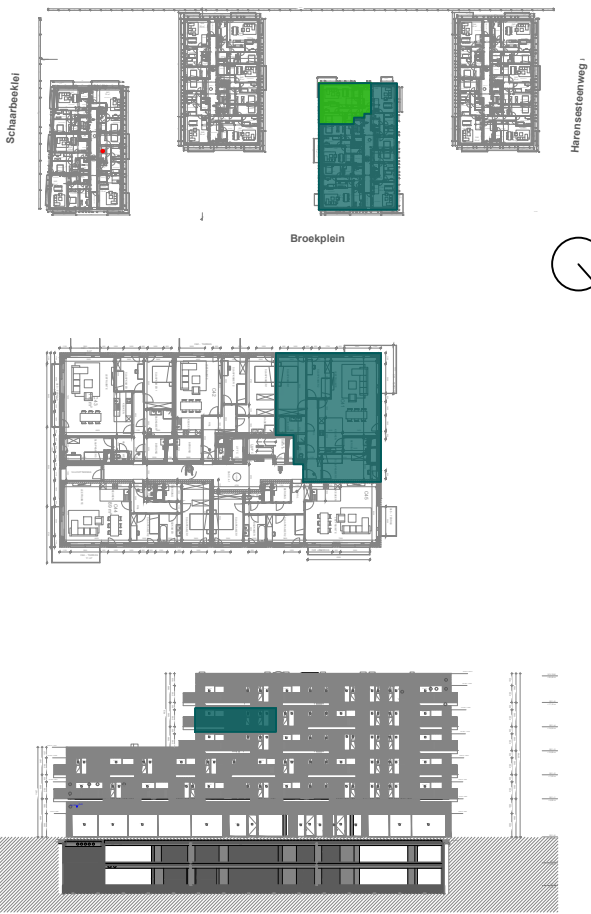

De oppervlaktes en afmetingen van de ultrusting alsook het meubilair en de keuken zijn louter illustratief en niet-contractueel. Aan deze tekening kunnen geen rechten worden ontleend.