

WUUSTWEZEL HOFAKKER

**LOT  
69**

# OPEN BEBOUWING MET 3 SLAAPKAMERS

Inclusief: carport + tuinberging


Grondoppervlakte: 591 m<sup>2</sup>



## Voorgevel



## Situering

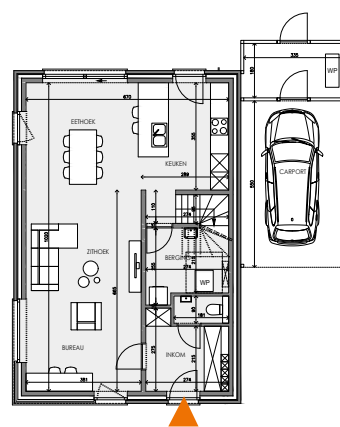

## Plan gelijkvloers incl. carport


Contacteer onze Sales Consultant

**03 808 33 55**

matexi.be - info@matexi.be




# LOT 69

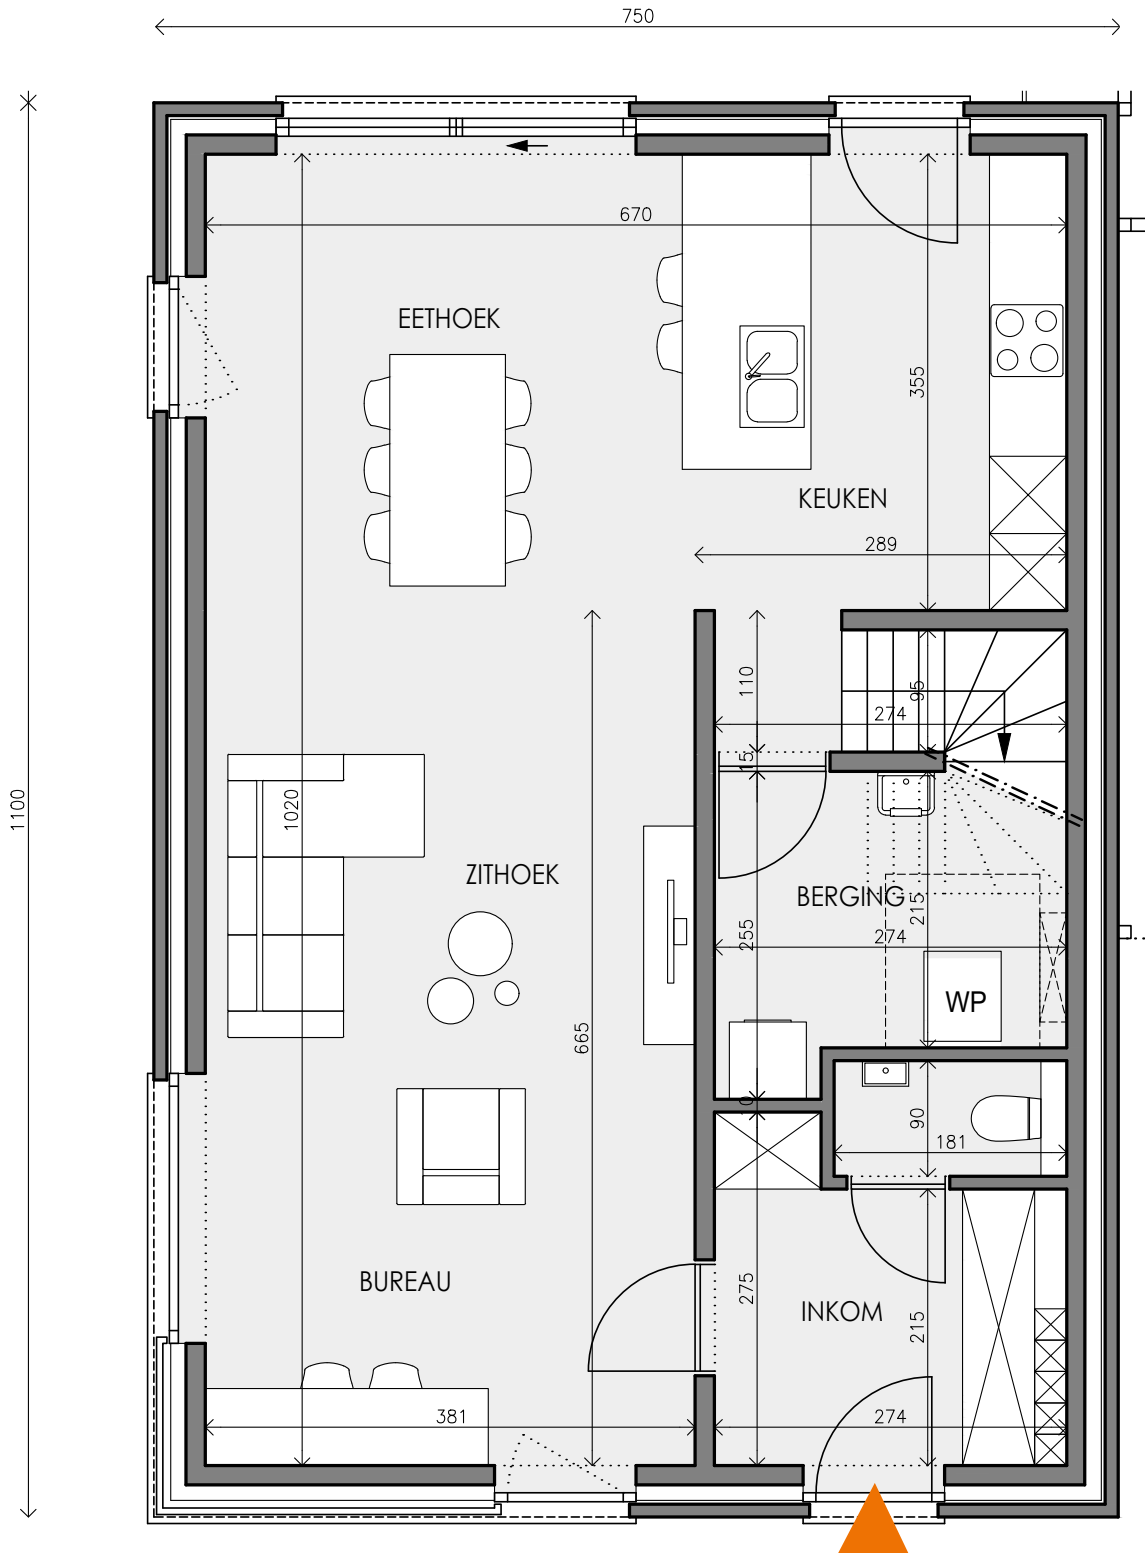

## Gelijkvloers

Deze tekeningen geven een indruk v.h. project. Materialen, indeling, uitvoeringsdetails kunnen gewijzigd worden. Niet contractueel document in toep. van art. 5.2.6. VCRO: Vg - Wg gdv - gykr - Vv. EPB-atteest beschikbaar binnen 6 maanden na voorlopige oplevering.

LOT  
69

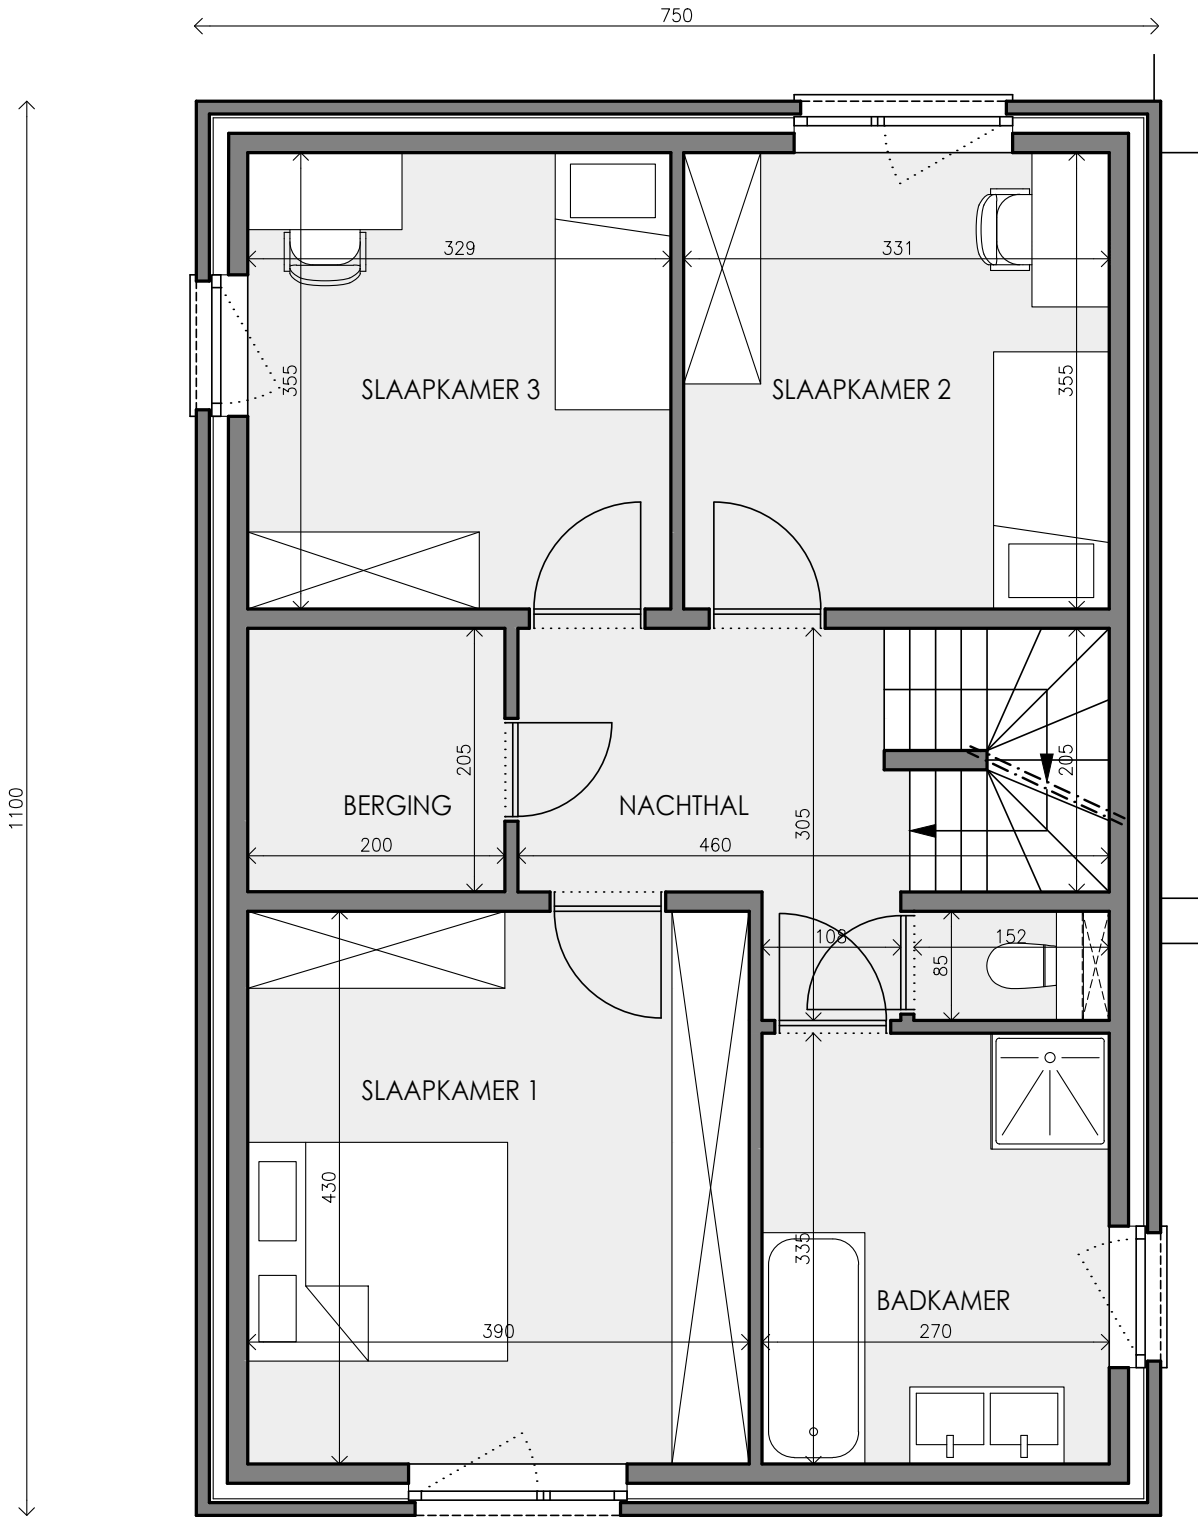

Eerste verdieping


Contacteer onze Sales Consultant

03 808 33 55

matexi.be - info@matexi.be



# LOT 69

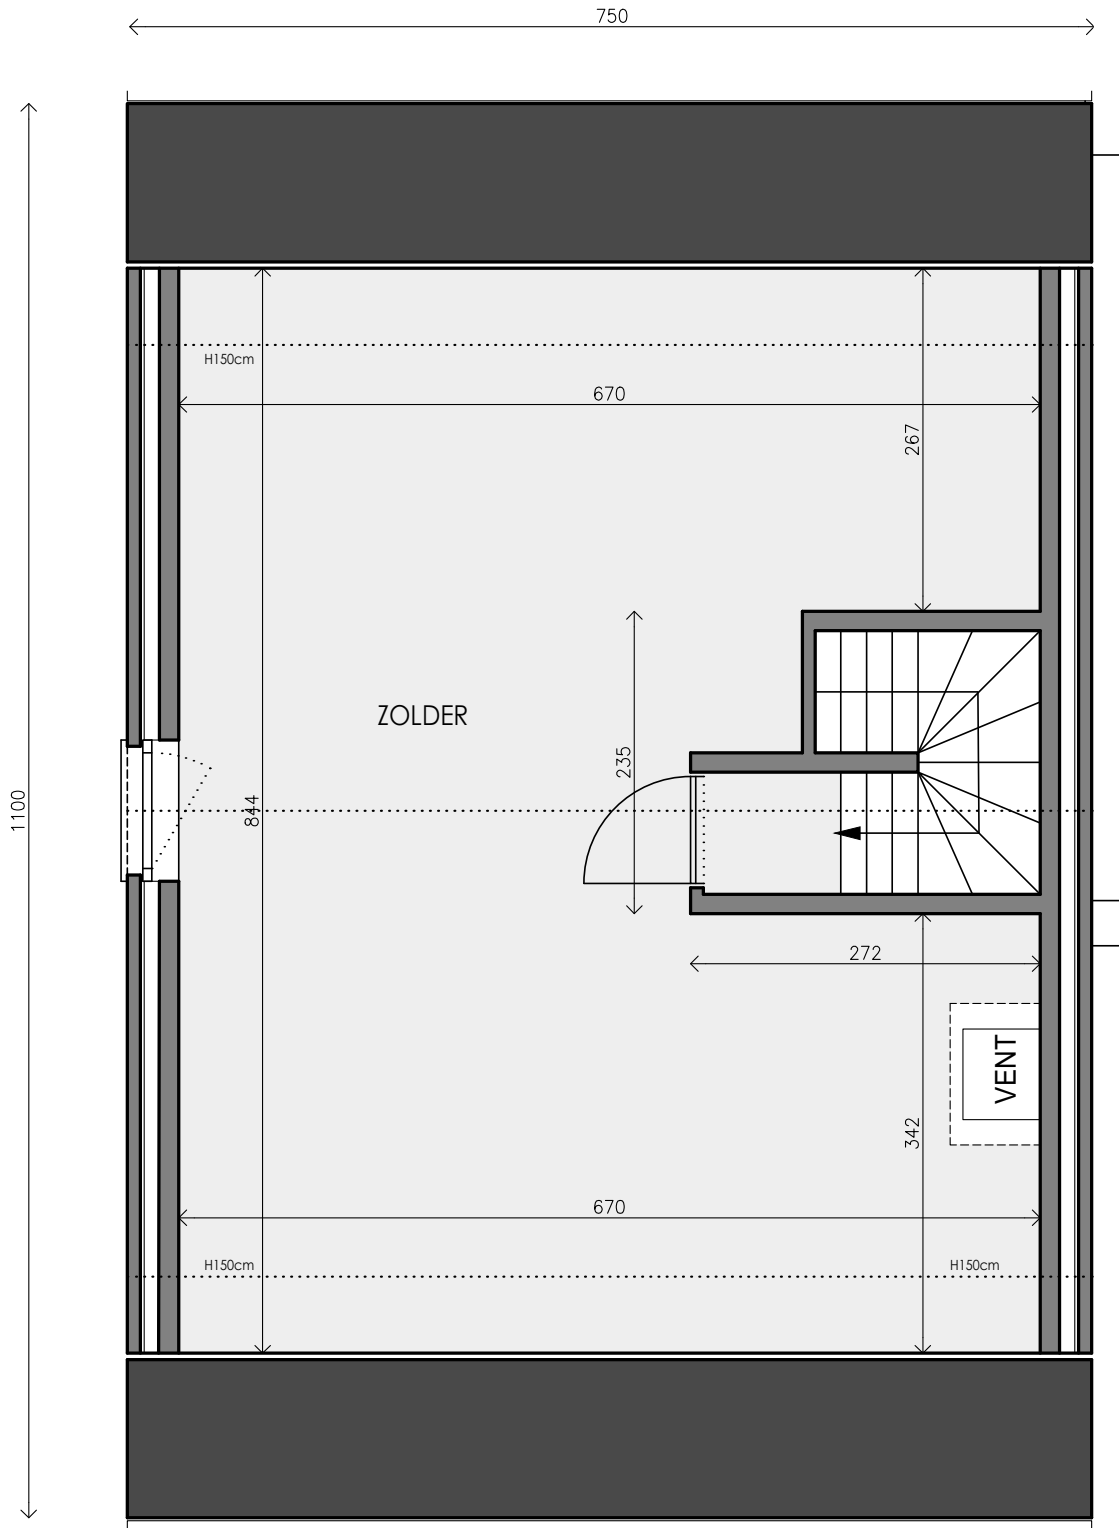

## Zolder (optioneel af te werken)