

KESSEL-LO GENADEWEG


**LOT
20**

GESLOTEN BEBOUWING MET 3 SLAAPKAMERS

Grondoppervlakte: 231 m²



Voorgevel

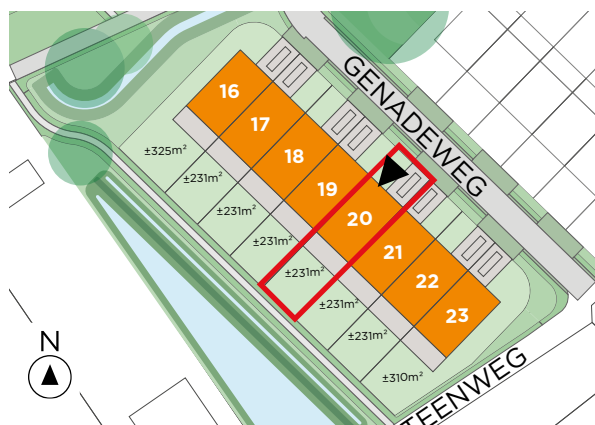

Situering


Contacteer de Sales Consultant

016 98 09 34

www.matexi.be - info@matexi.be




LOT
20

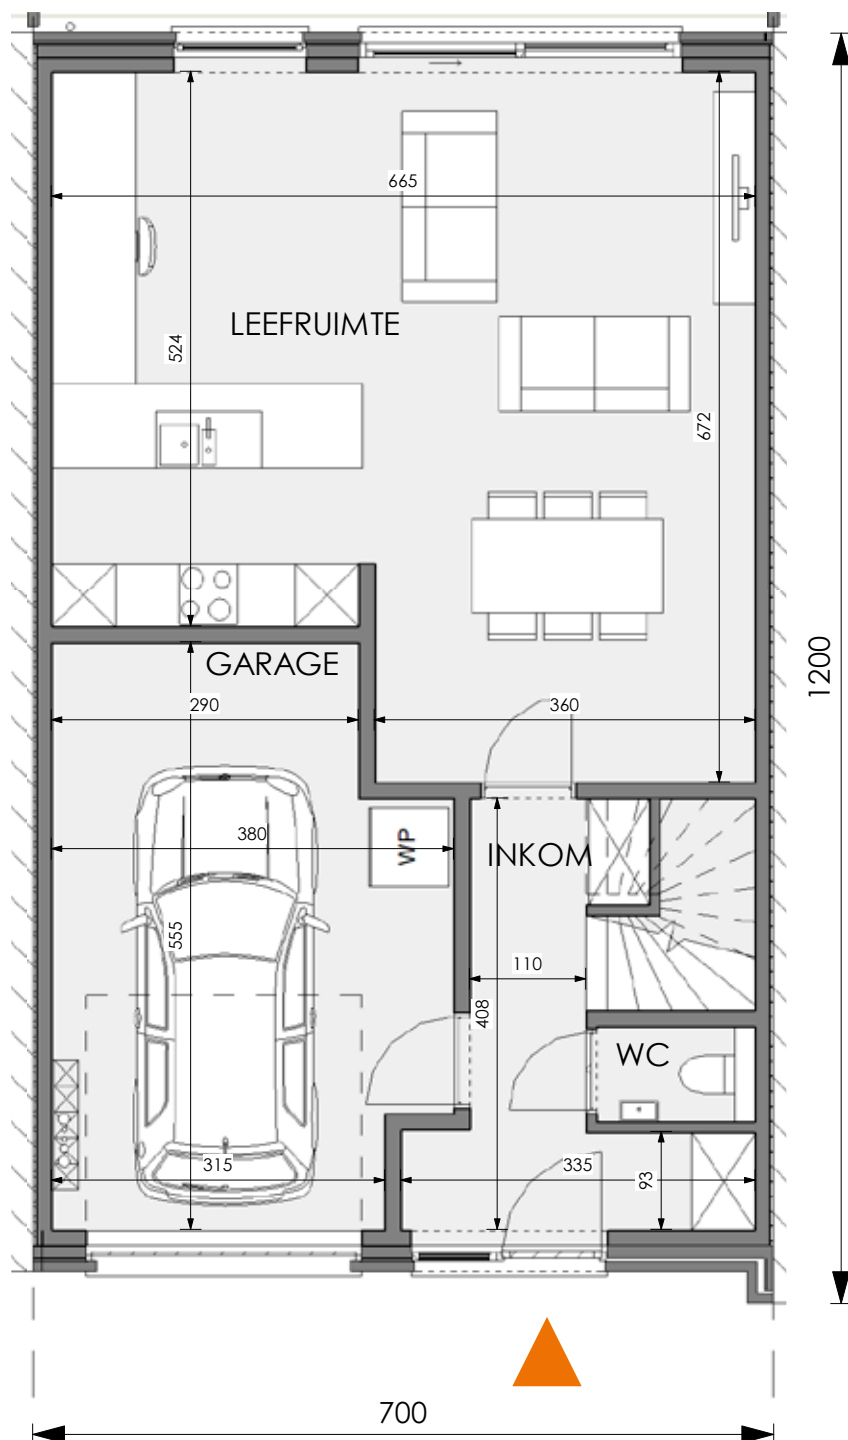

Gelijkvloers

Deze tekeningen geven een indruk v.h. project. Materialen, indeling, uitvoeringsdetails kunnen gewijzigd worden. Niet contractueel document in toep. van art. 5.2.6. VCRO: Vg - Wg gdv - gskr - Vv. EPB-atteest beschikbaar binnen 6 maanden na voorlopige oplevering.

LOT
20

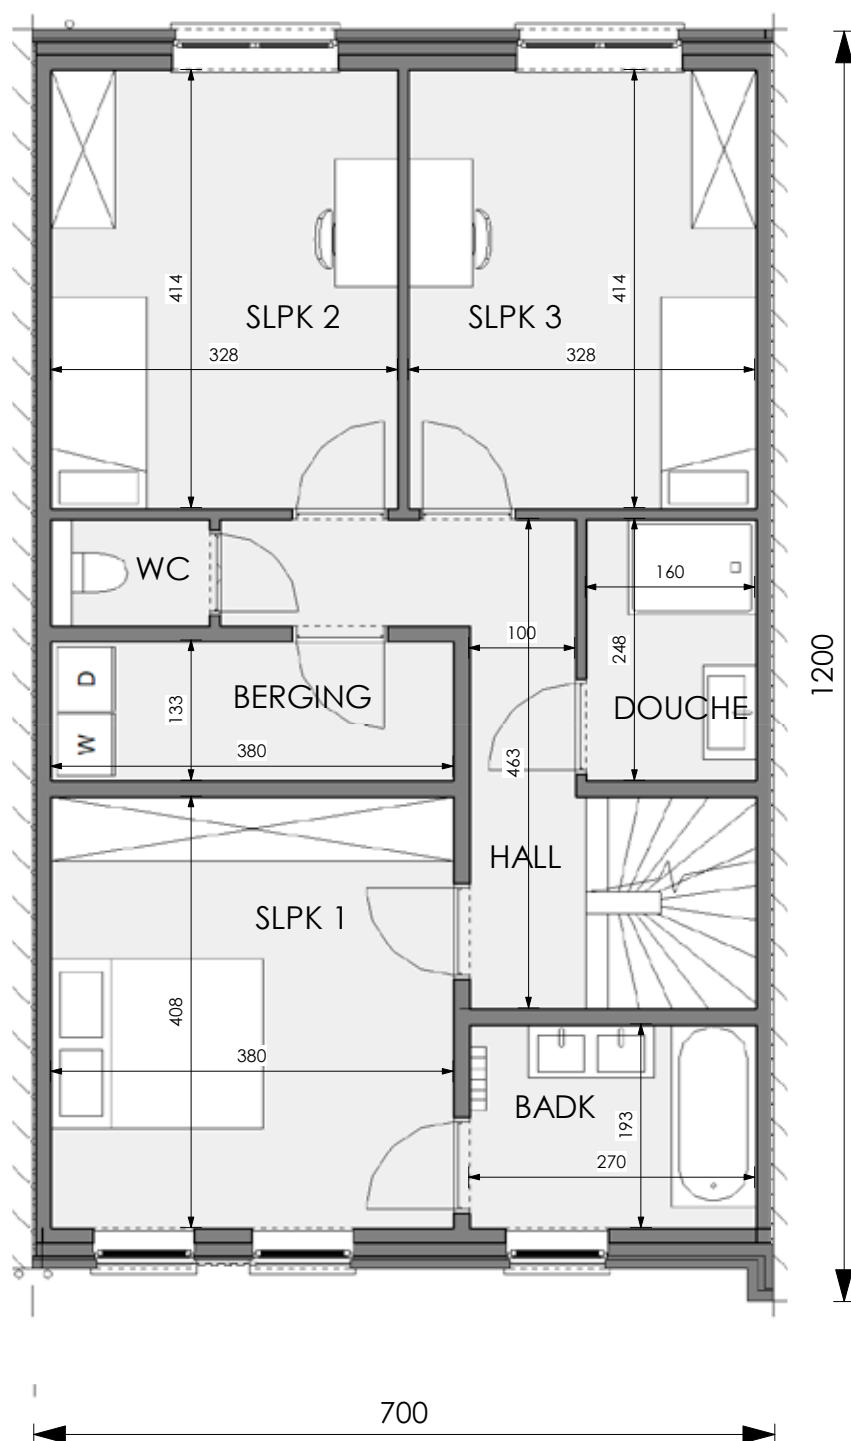

Eerste verdieping


Contacteer de Sales Consultant

016 98 09 34

www.matexi.be - info@matexi.be



LOT
20

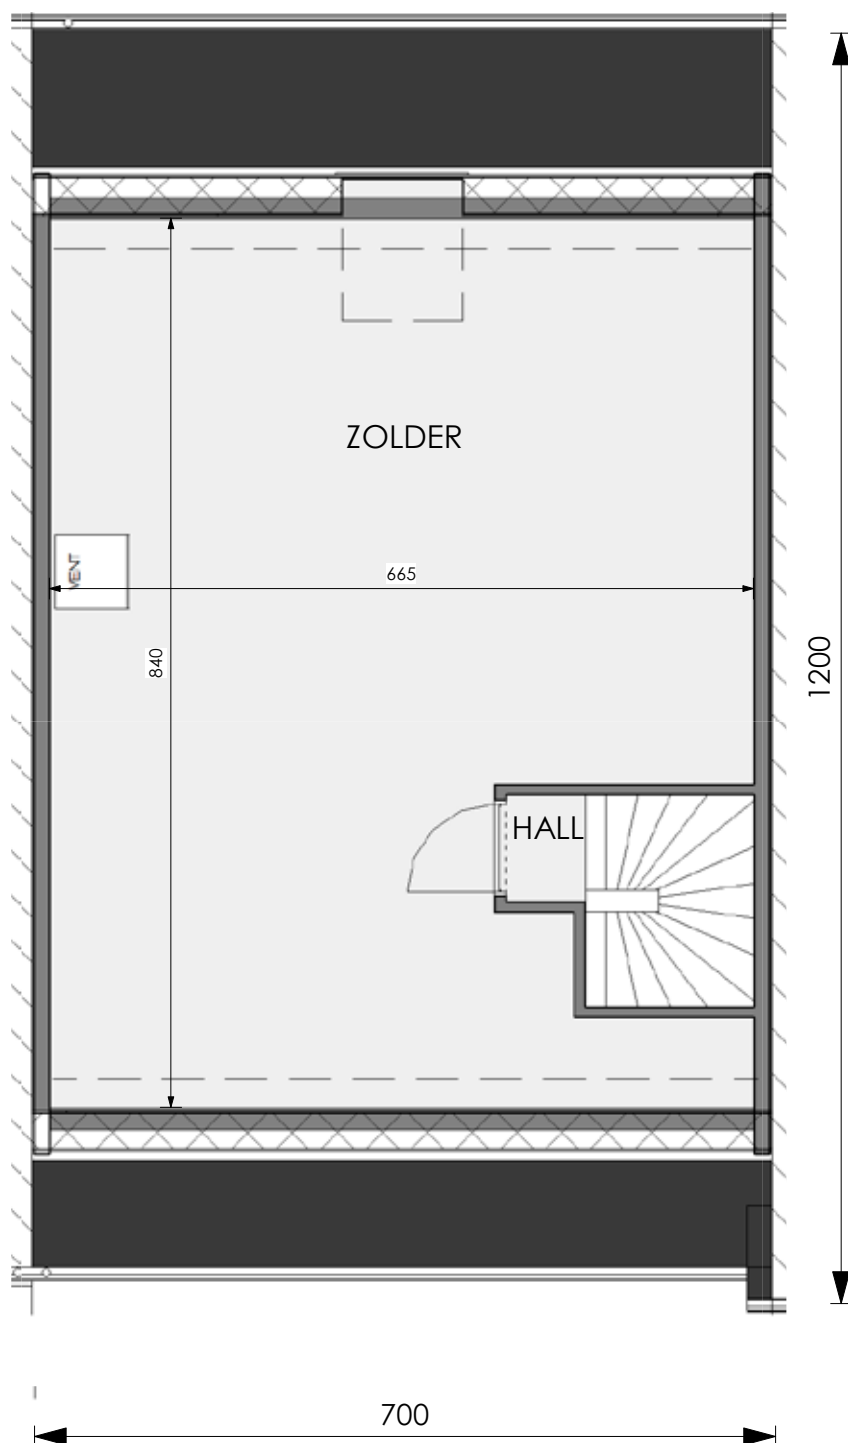

Tweede verdieping

Deze tekeningen geven een indruk v.h. project. Materialen, indeling, uitvoeringsdetails kunnen gewijzigd worden. Niet contractueel document in toep. van art. 5.2.6. VCRO: Vg - Wg gdv - gvr - Vv. EPB-atteest beschikbaar binnen 6 maanden na voorlopige oplevering.