

't BRUGHUIS


APP 2D51

VERD
+5

GEBOUW
D

SLK
3

SITUERING

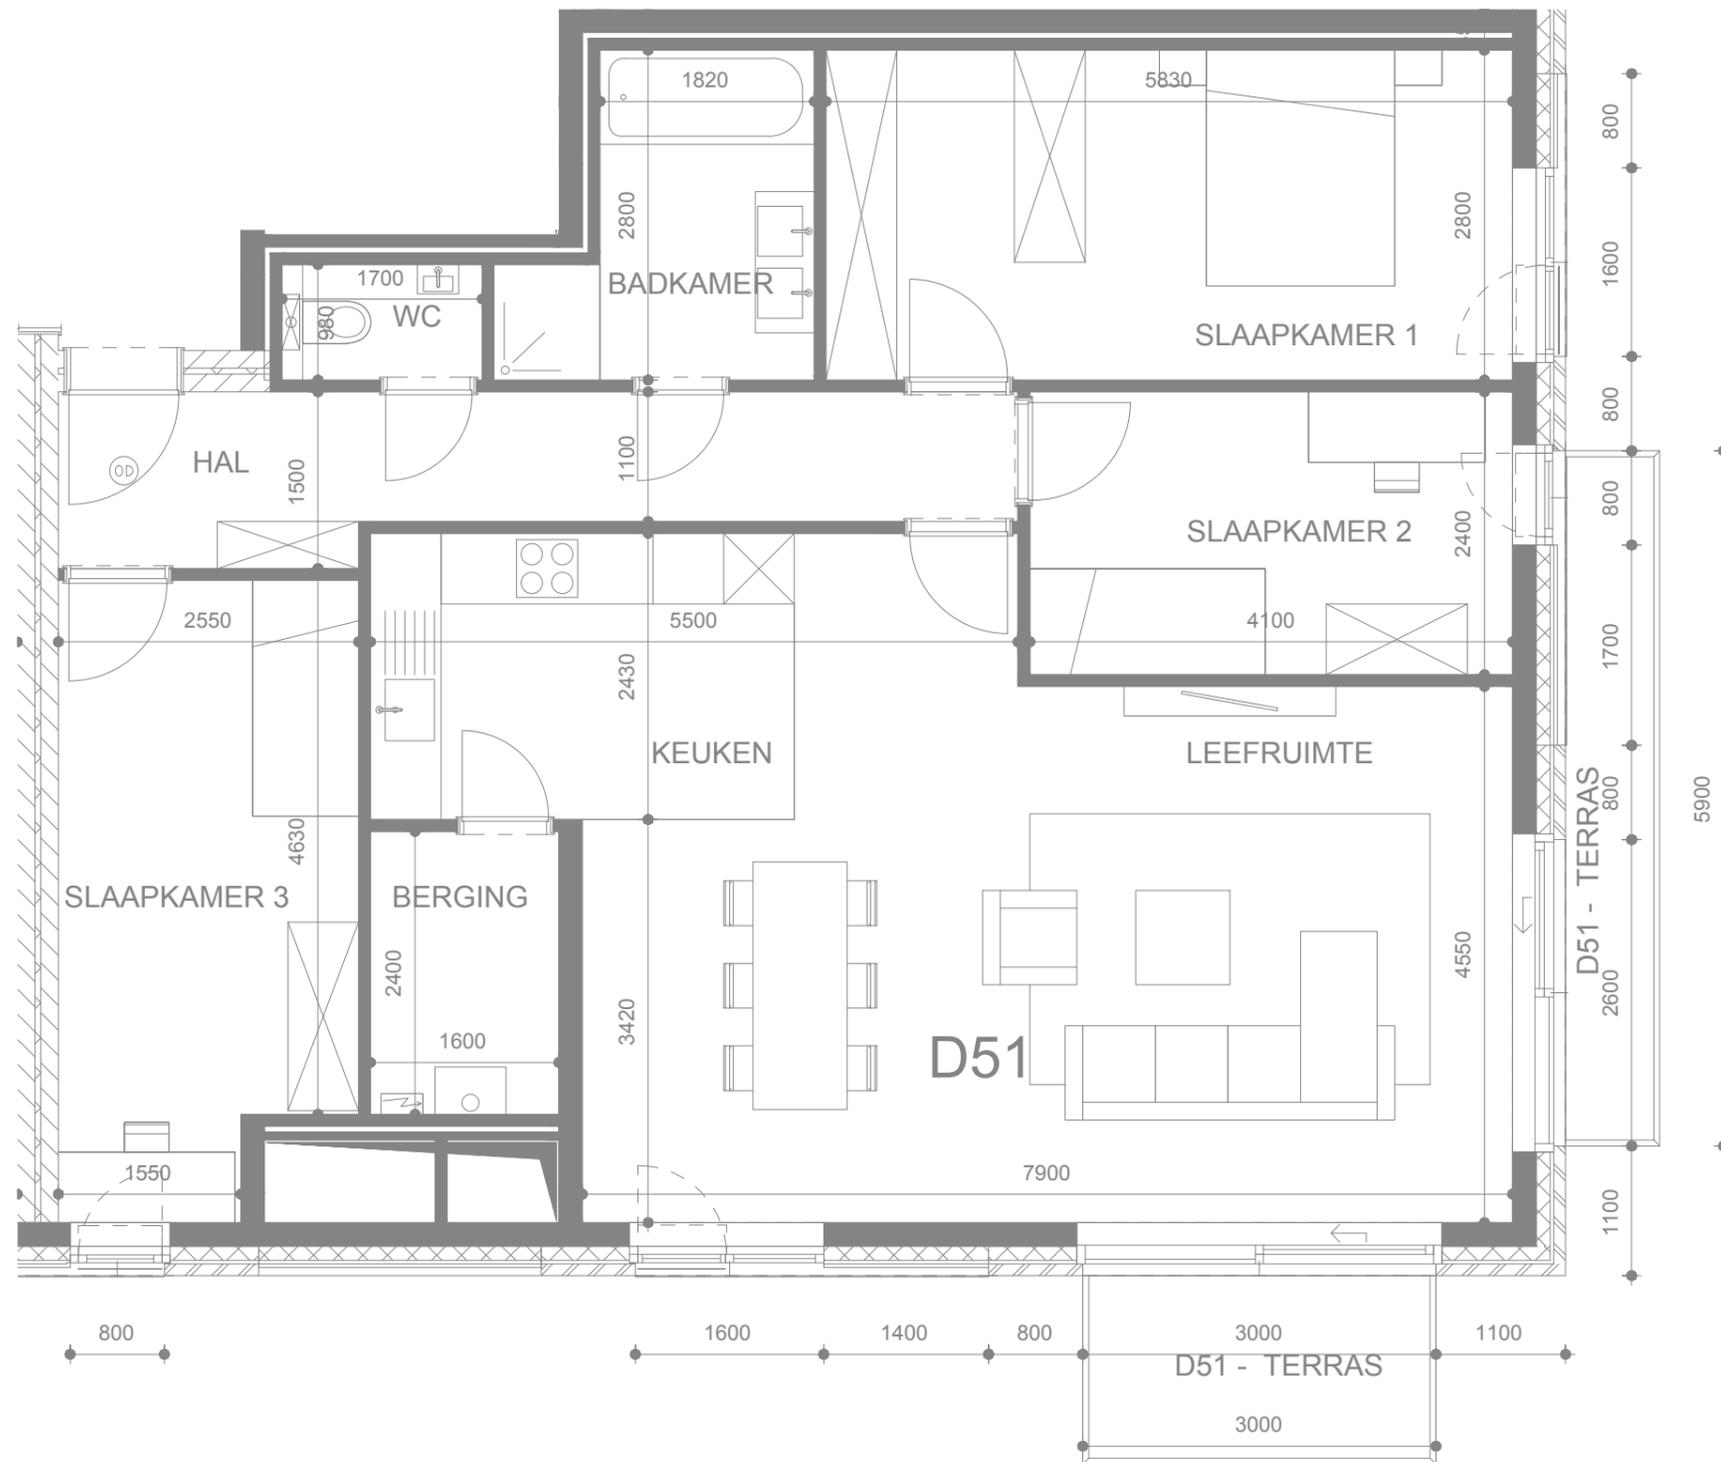

De oppervlaktes en afmetingen van de uitrusting alsook het meubilair en de keukens zijn louter illustratief en niet-contractueel. Aan deze tekening kunnen geen rechten worden ontleend.



Welkom
in de
buurt.