

DEURNE EKSTERLAER

**LOT
295**


HALFOPEN BEBOUWING MET 4 SLAAPKAMERS

Inclusief: tuin, fietsberging en 2 autostaanplaatsen

Grondoppervlakte: 199 m²



Voorgevel

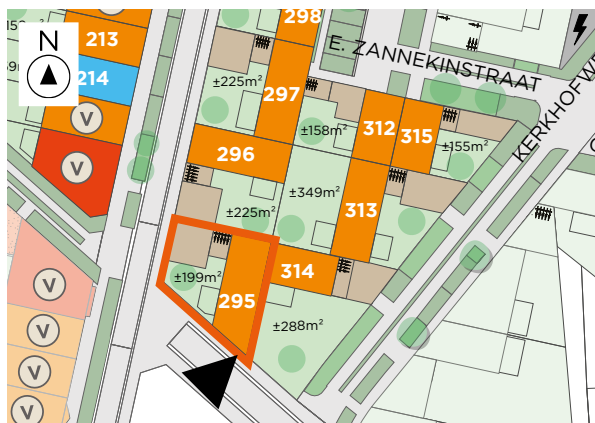

Situering



Plan gelijkvloers incl. tuin en staanplaatsen


Contacteer onze Sales Consultants

03 808 15 31

www.matexi.be - info@matexi.be




LOT
295

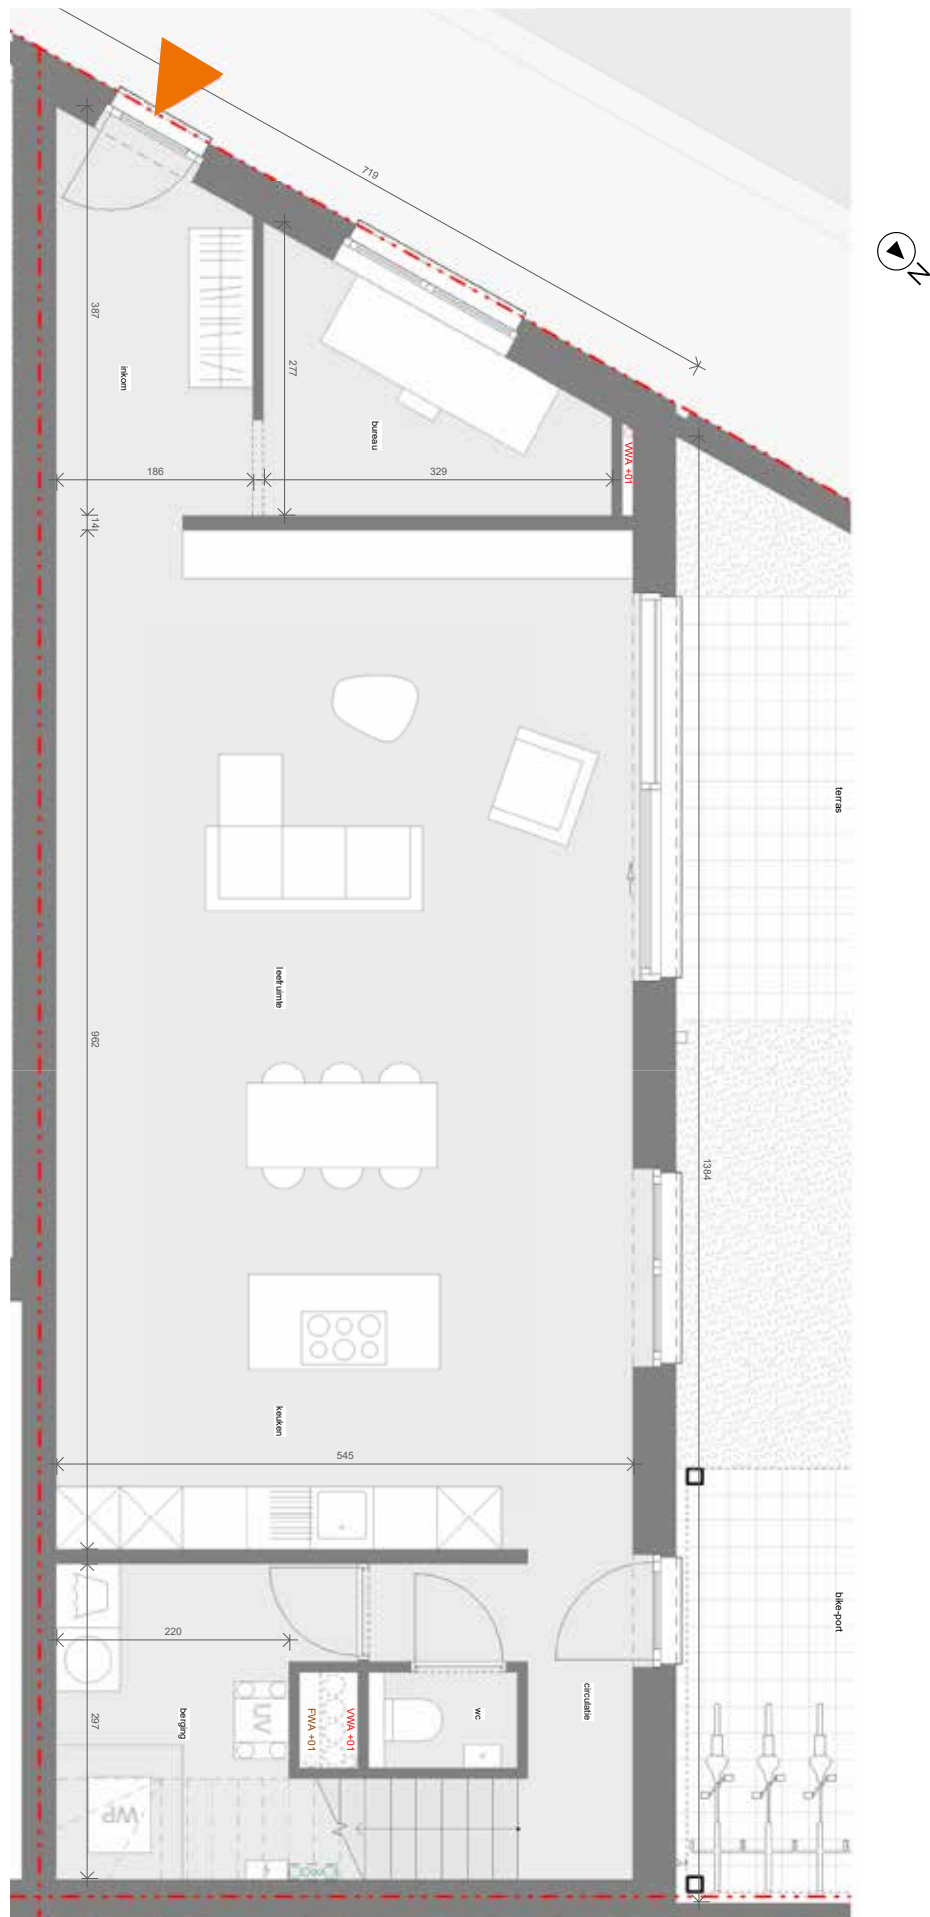

Gelijkvloers

Deze tekeningen geven een indruk v.h. project. Materialen, indeling, uitvoeringsdetails kunnen gewijzigd worden. Niet contractueel document in toep. van art. 5.2.6. VCRO: Vg - Wg gdv - gvr - Vv. EPB-atteest beschikbaar binnen 6 maanden na voorlopige oplevering.

LOT
295

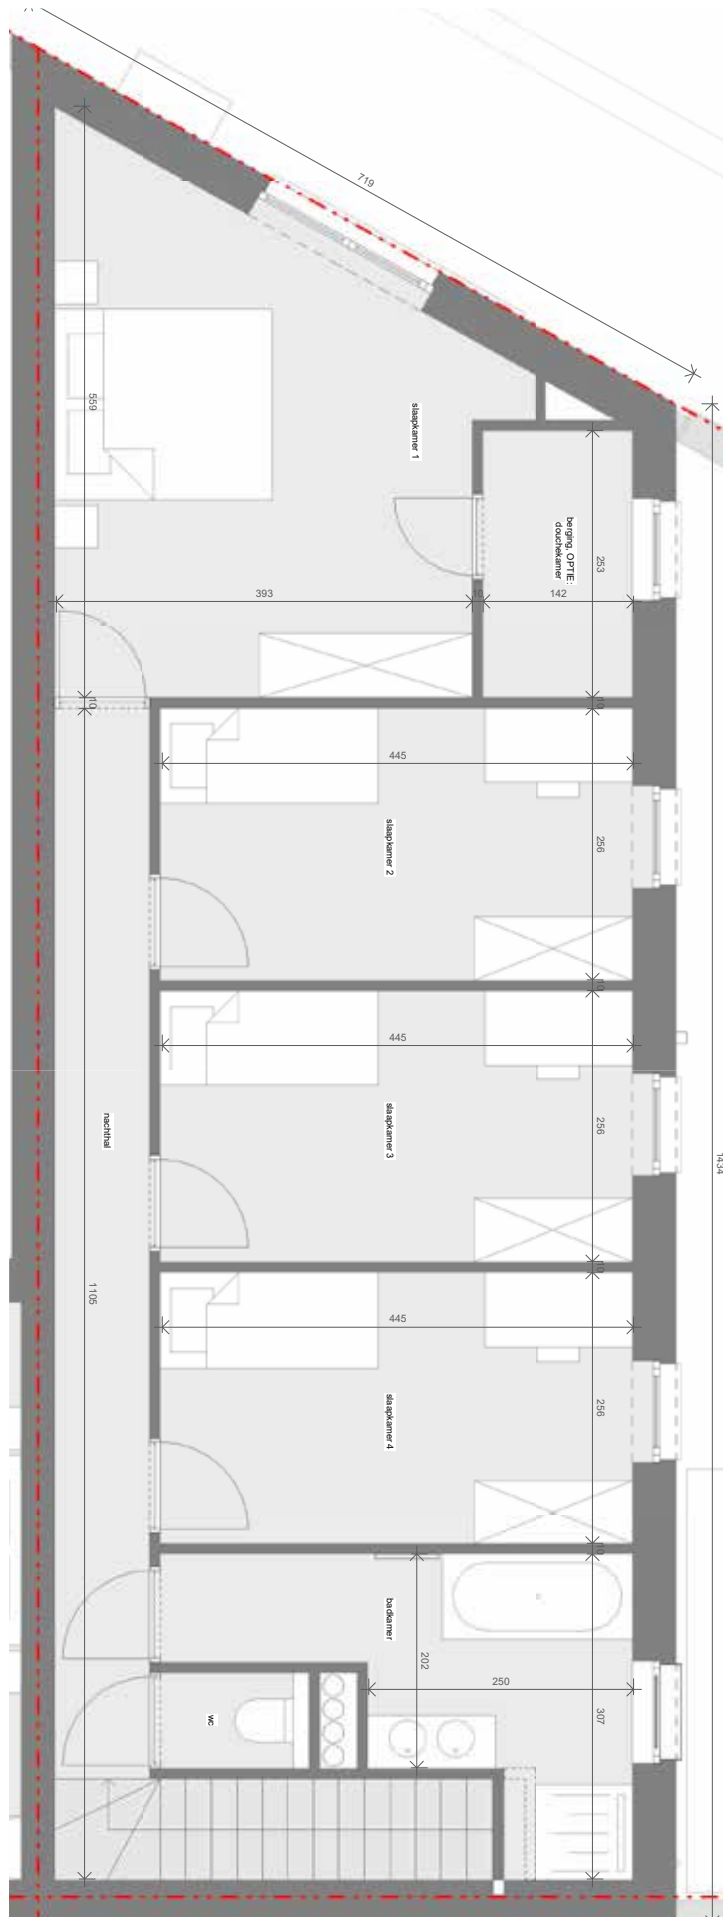

Verdieping

Contacteer onze Sales Consultants

03 808 15 31

www.matexi.be - info@matexi.be

