

GEEL LAAR


**LOT
31**

HALFOPEN BEBOUWING MET 4 SLAAPKAMERS

Inclusief: carport en tuinberging
Grondoppervlakte: 277 m²



Visualisatie

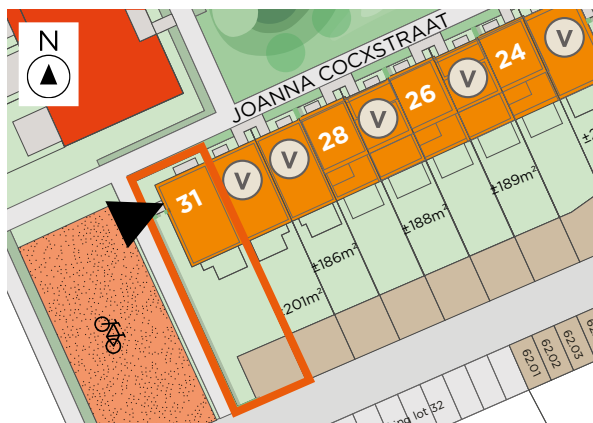

Situering


Contacteer Conny De Laet

014 48 01 62

matexi.be - info@matexi.be




LOT
31

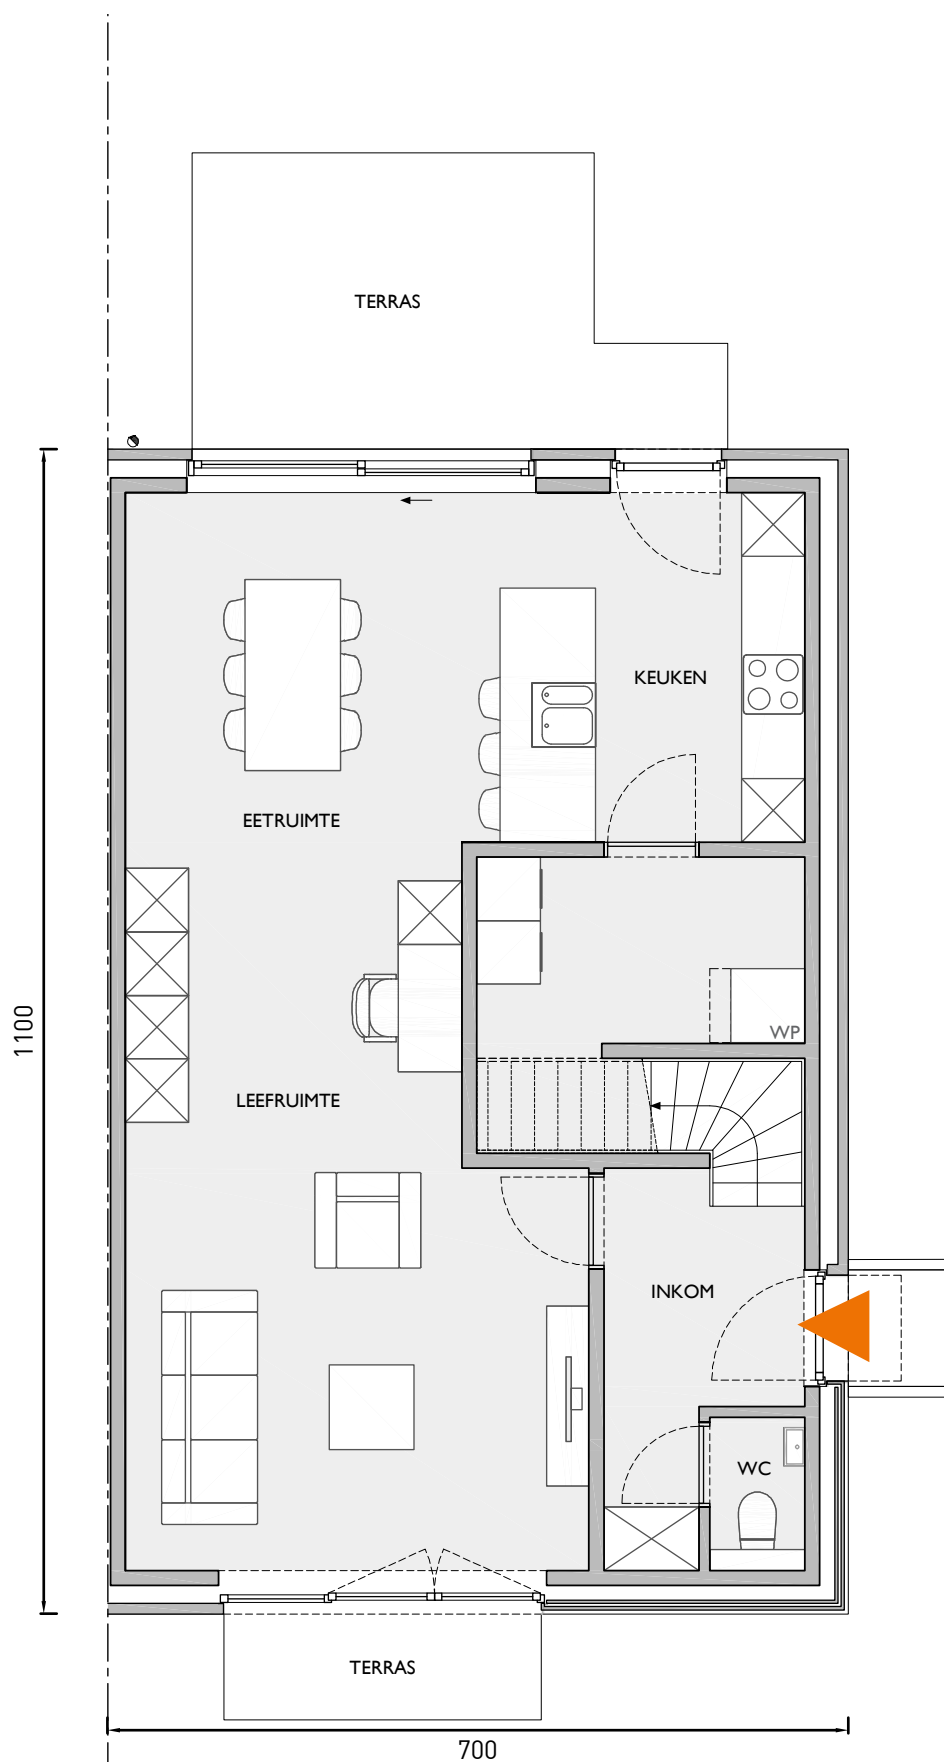

Gelijkvloers

Deze tekeningen geven een indruk v.h. project. Materialen, indeling, uitvoeringsdetails kunnen gewijzigd worden. Niet contractueel document in toep. van art. 5.2.6. VCRO: Vg - Wg gdv - gskr - Vv. EPB-atteest beschikbaar binnen 6 maanden na voorlopige oplevering.

LOT
31

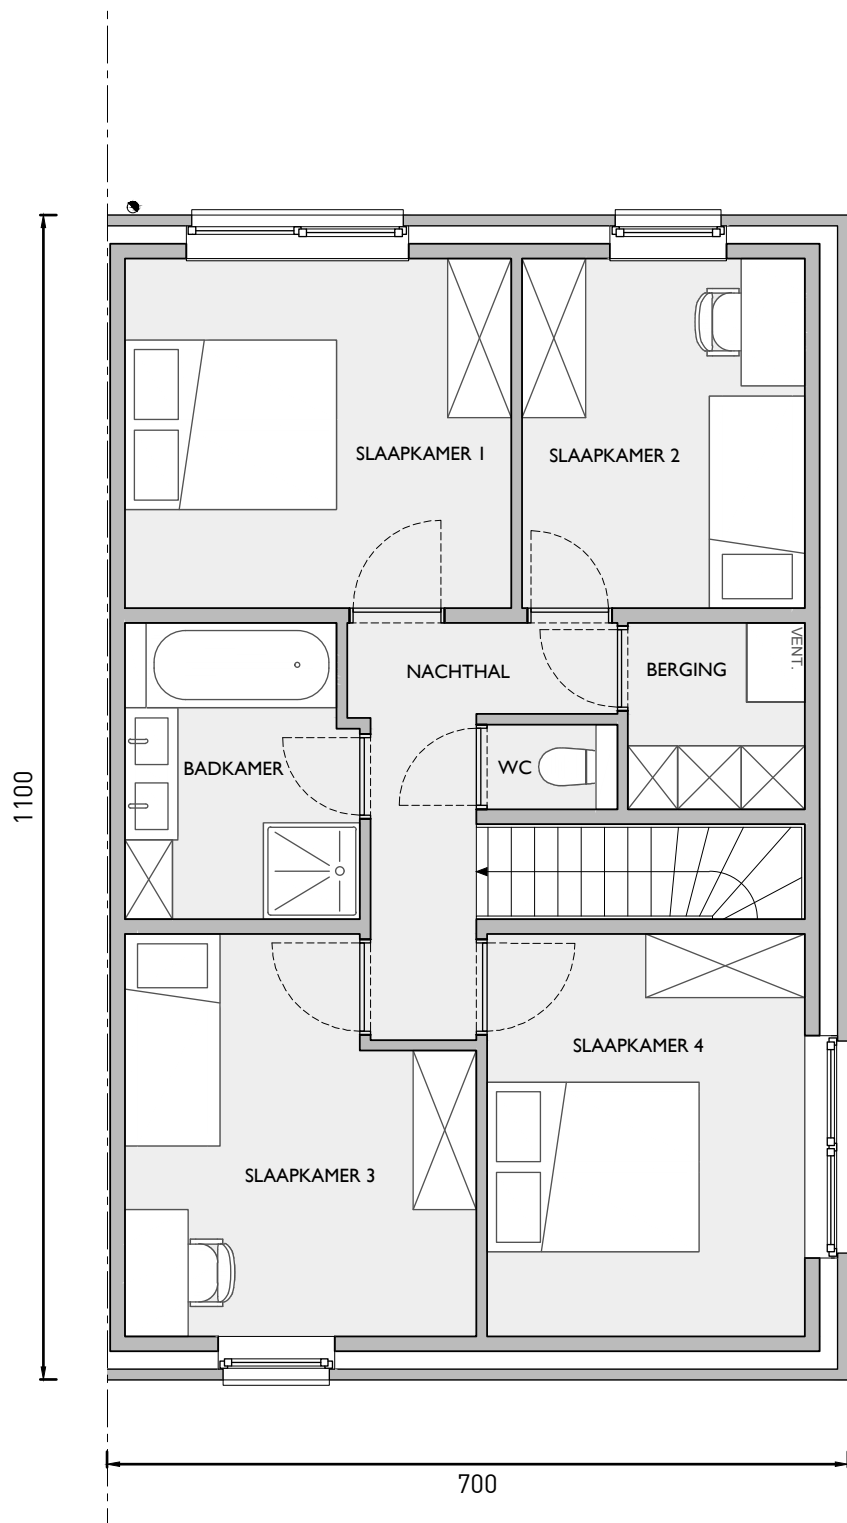

Eerste verdiep

Contacteer Conny De Laet

014 48 01 62

matexi.be - info@matexi.be

