

**LOT  
O3**

GENAPPE - DYLE

## Maison 2 façades

3 chambres - superficie brute :  $\pm 165 \text{ m}^2$  - terrain :  $\pm 211 \text{ m}^2$



Façade avant



Façade arrière

Façades



Contactez nos Sales Consultants

T 067 38 07 05

matexi.be - info@matexi.be





# LOT O3

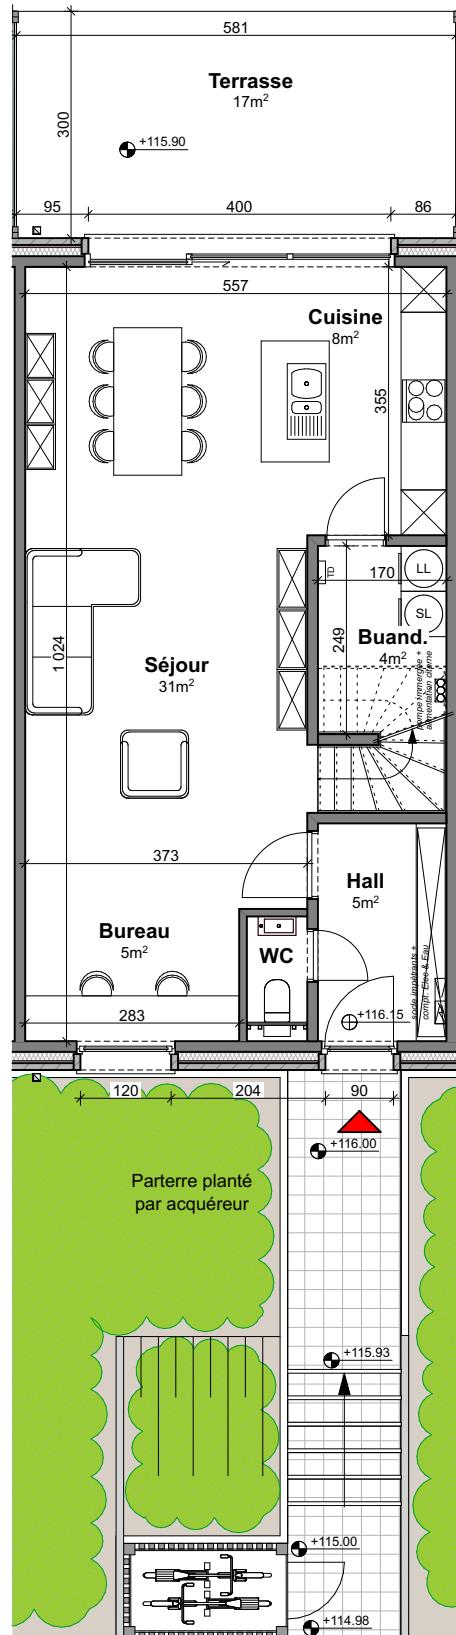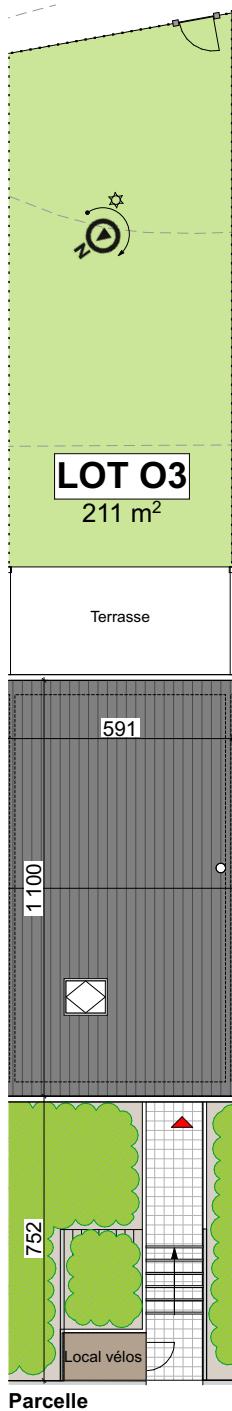

**Vue en plan - Rez**  
Surface nette approximative : 57m<sup>2</sup>

Habitation à vendre : art. 152 du CWATUPE : PU - zone d'habitat - sans droit de préemption, avec permis d'urbanisation.  
PEB B- Attestation PEB disponible environ six mois après la réception provisoire. Tous les plans, dessins et images publiés dans cette brochure donnent une impression du projets. Les matériaux, aménagements, détails d'exécution peuvent être modifiés. L'arrangement des cuisines n'est pas contractuel. La dimension entre les pieds de fermes est susceptible d'être modifiée après l'étude de charpente. Documents non contractuel.

# LOT O3

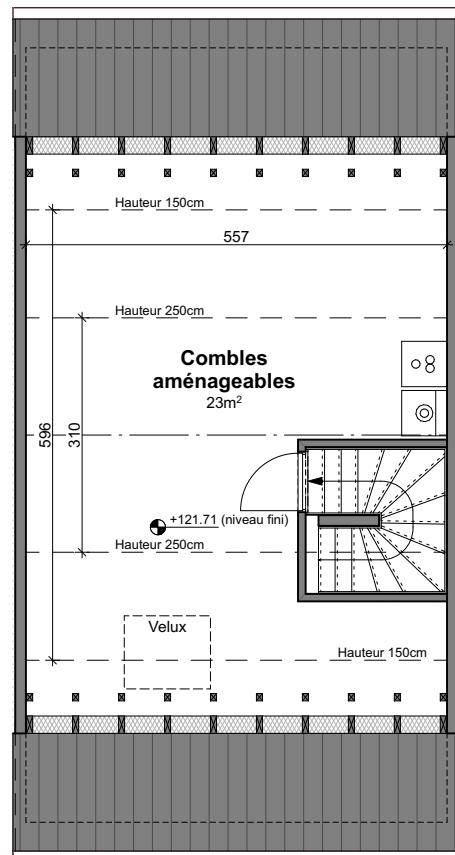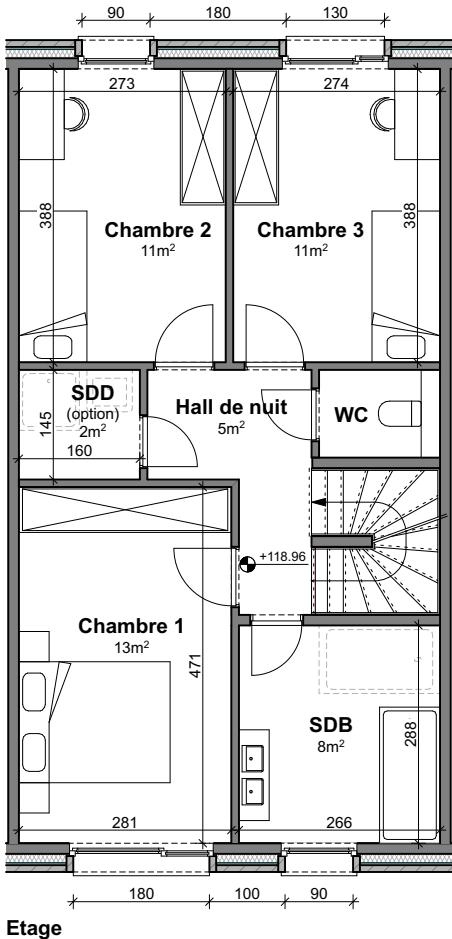

Vue en plan - Etage et combles  
Surface nette approximative de l'étage : 57m<sup>2</sup>

Contactez nos Sales Consultants

T 067 38 07 05

matexi.be - info@matexi.be

