

GEEL LAAR


**APP
2.A2**

APPARTEMENT TWEEDE VERDIEPING MET 2 SLAAPKAMERS

Oppervlakte: 87 m² – Terras: 15 m²



Visualisatie

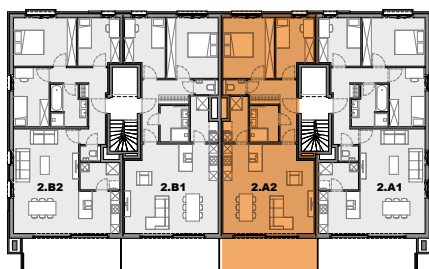

Situering


Contacteer onze Sales Consultant

014 48 01 62

matexi.be - info@matexi.be



APP 2.A2

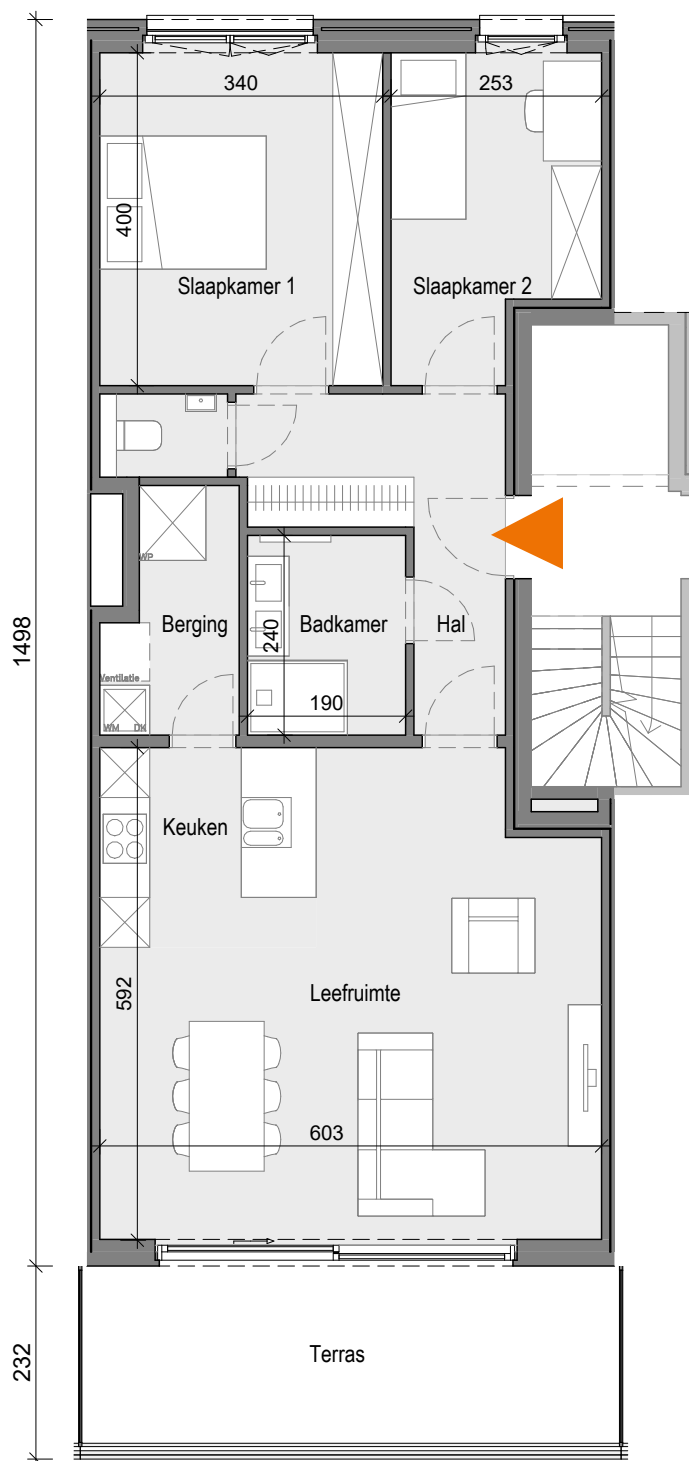

Grondplan

Deze tekeningen geven een indruk v.h. project. Materialen, indeling, uitvoeringsdetails kunnen gewijzigd worden. Niet contractueel document in toep. van art. 5.2.6. VCRO: Vg - Wg gdv - gvr - Vv. EPB-atteest beschikbaar binnen 6 maanden na voorlopige oplevering.