
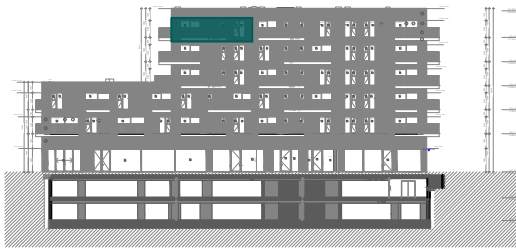


't BRUGHUIS


APP 2C51

VERD +5	GEBOUW C	SLK 3
------------	-------------	----------

SITUERING

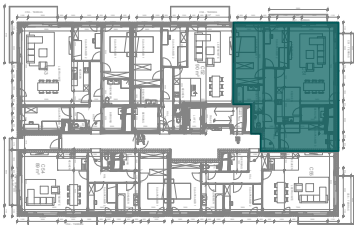

MATEXI Welkom in de buurt.

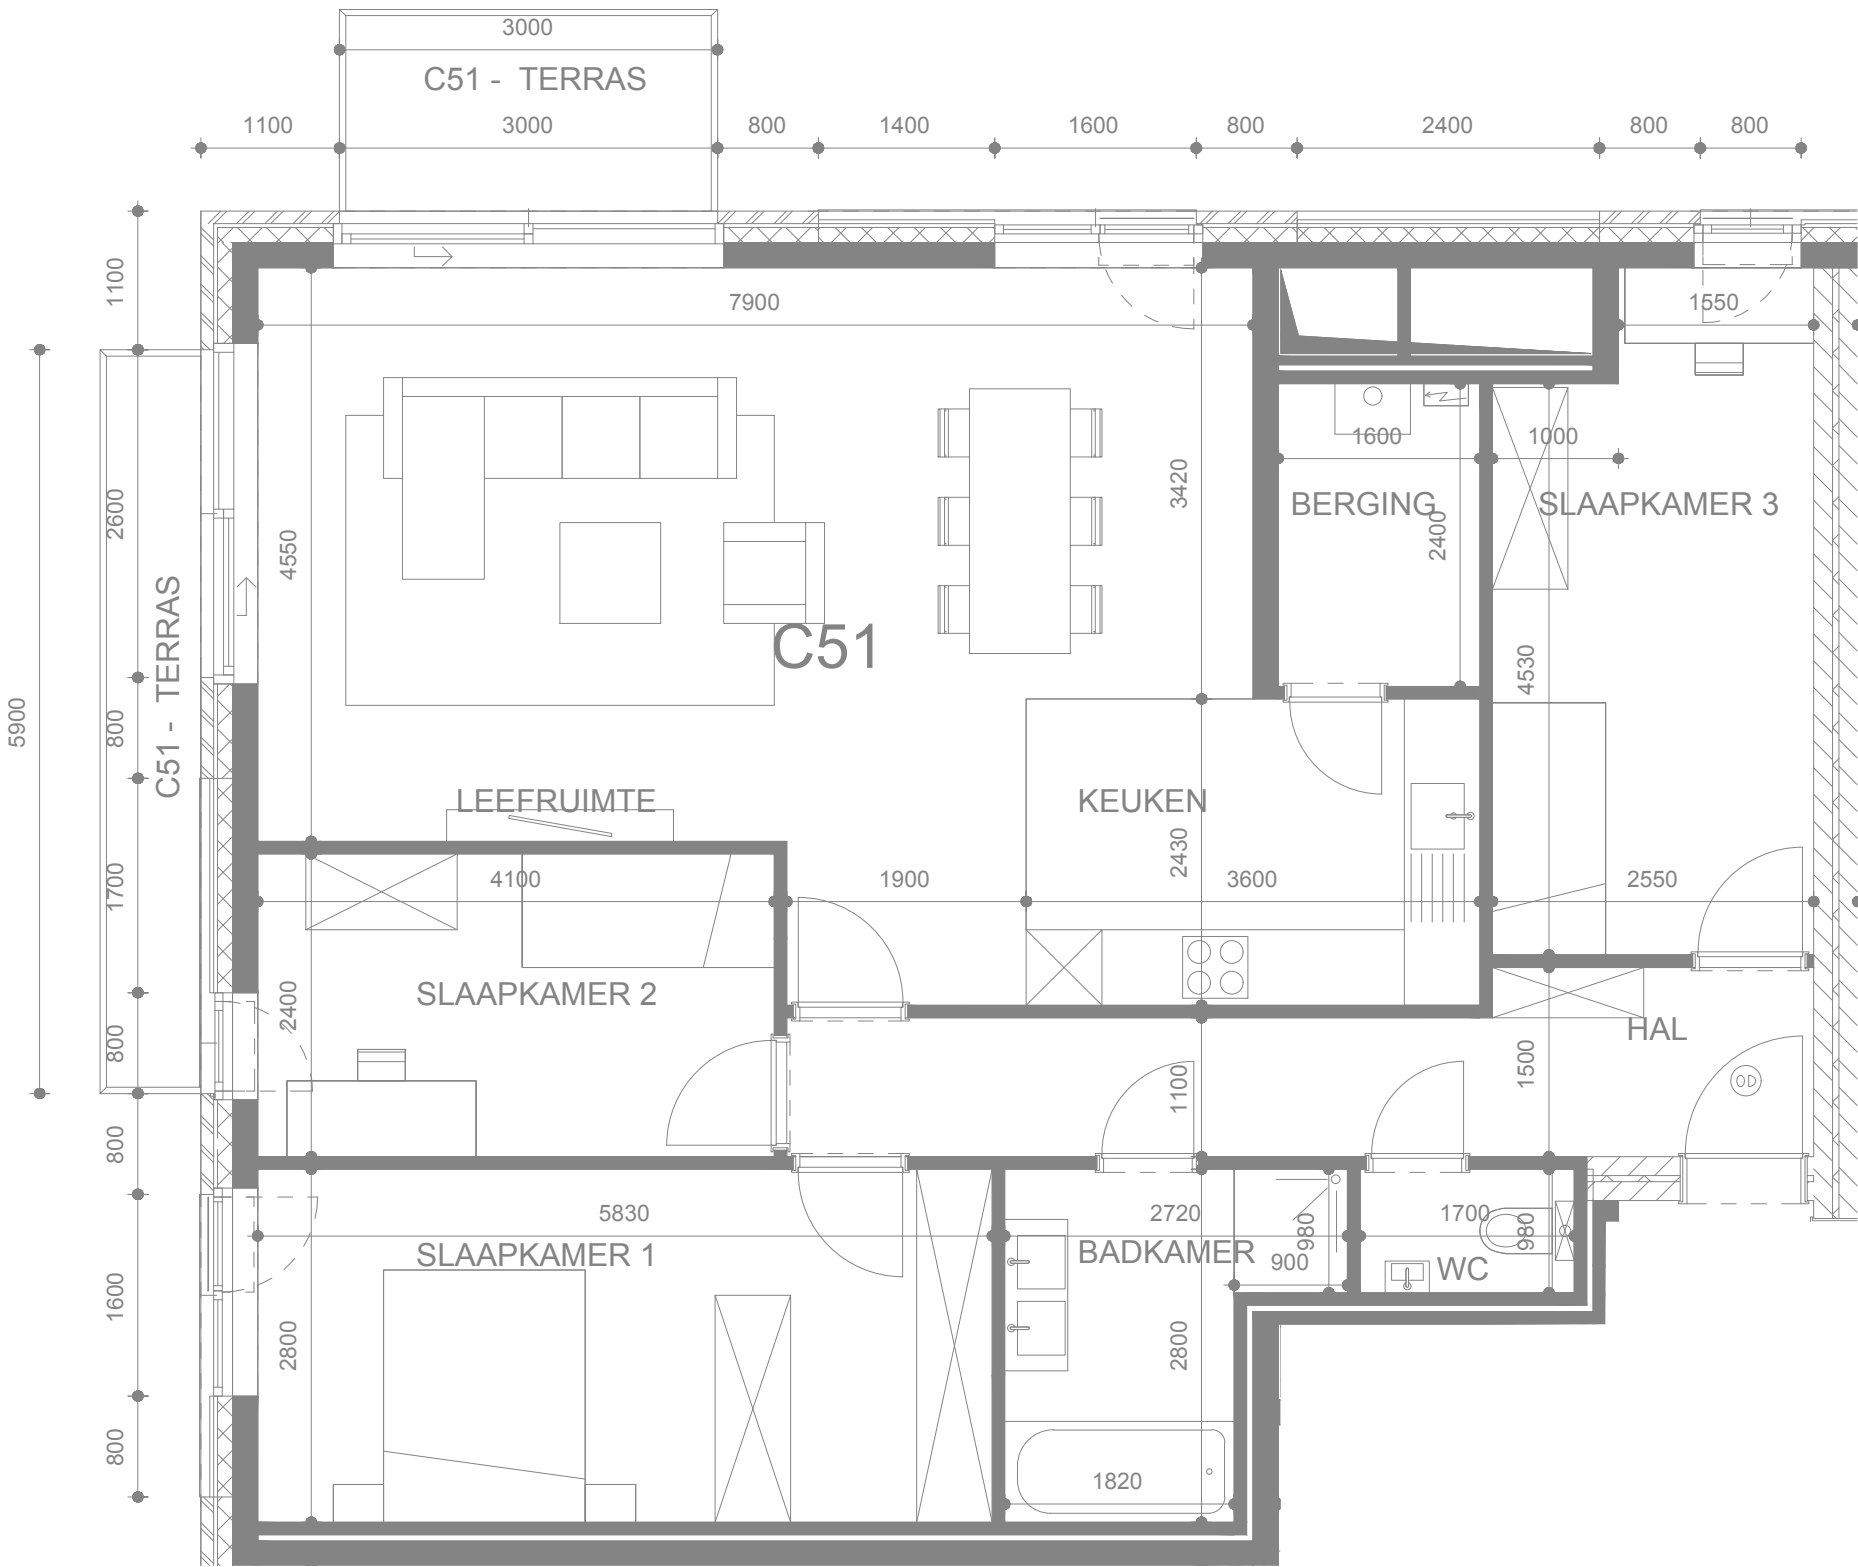

De oppervlaktes en afmetingen van de uitrusting alsook het meubilair en de keukens zijn louter illustratief en niet-contractueel. Aan deze tekening kunnen geen rechten worden ontleend.