

IRYS

Living where the city blooms

Appartement C.5.3

136.5 m²

surface brute
bruto oppervlakte

3

chambre(s)
slaapkamer(s)

26.6 m²

balcon(s)/terrasse(s)
balkon(s)/terrasse(n)



2

salle(s) de bain/douche
bad-/douchekamer(s)

rue des Chartreux
Kartuizersstraat



étage +5
verdieping +5

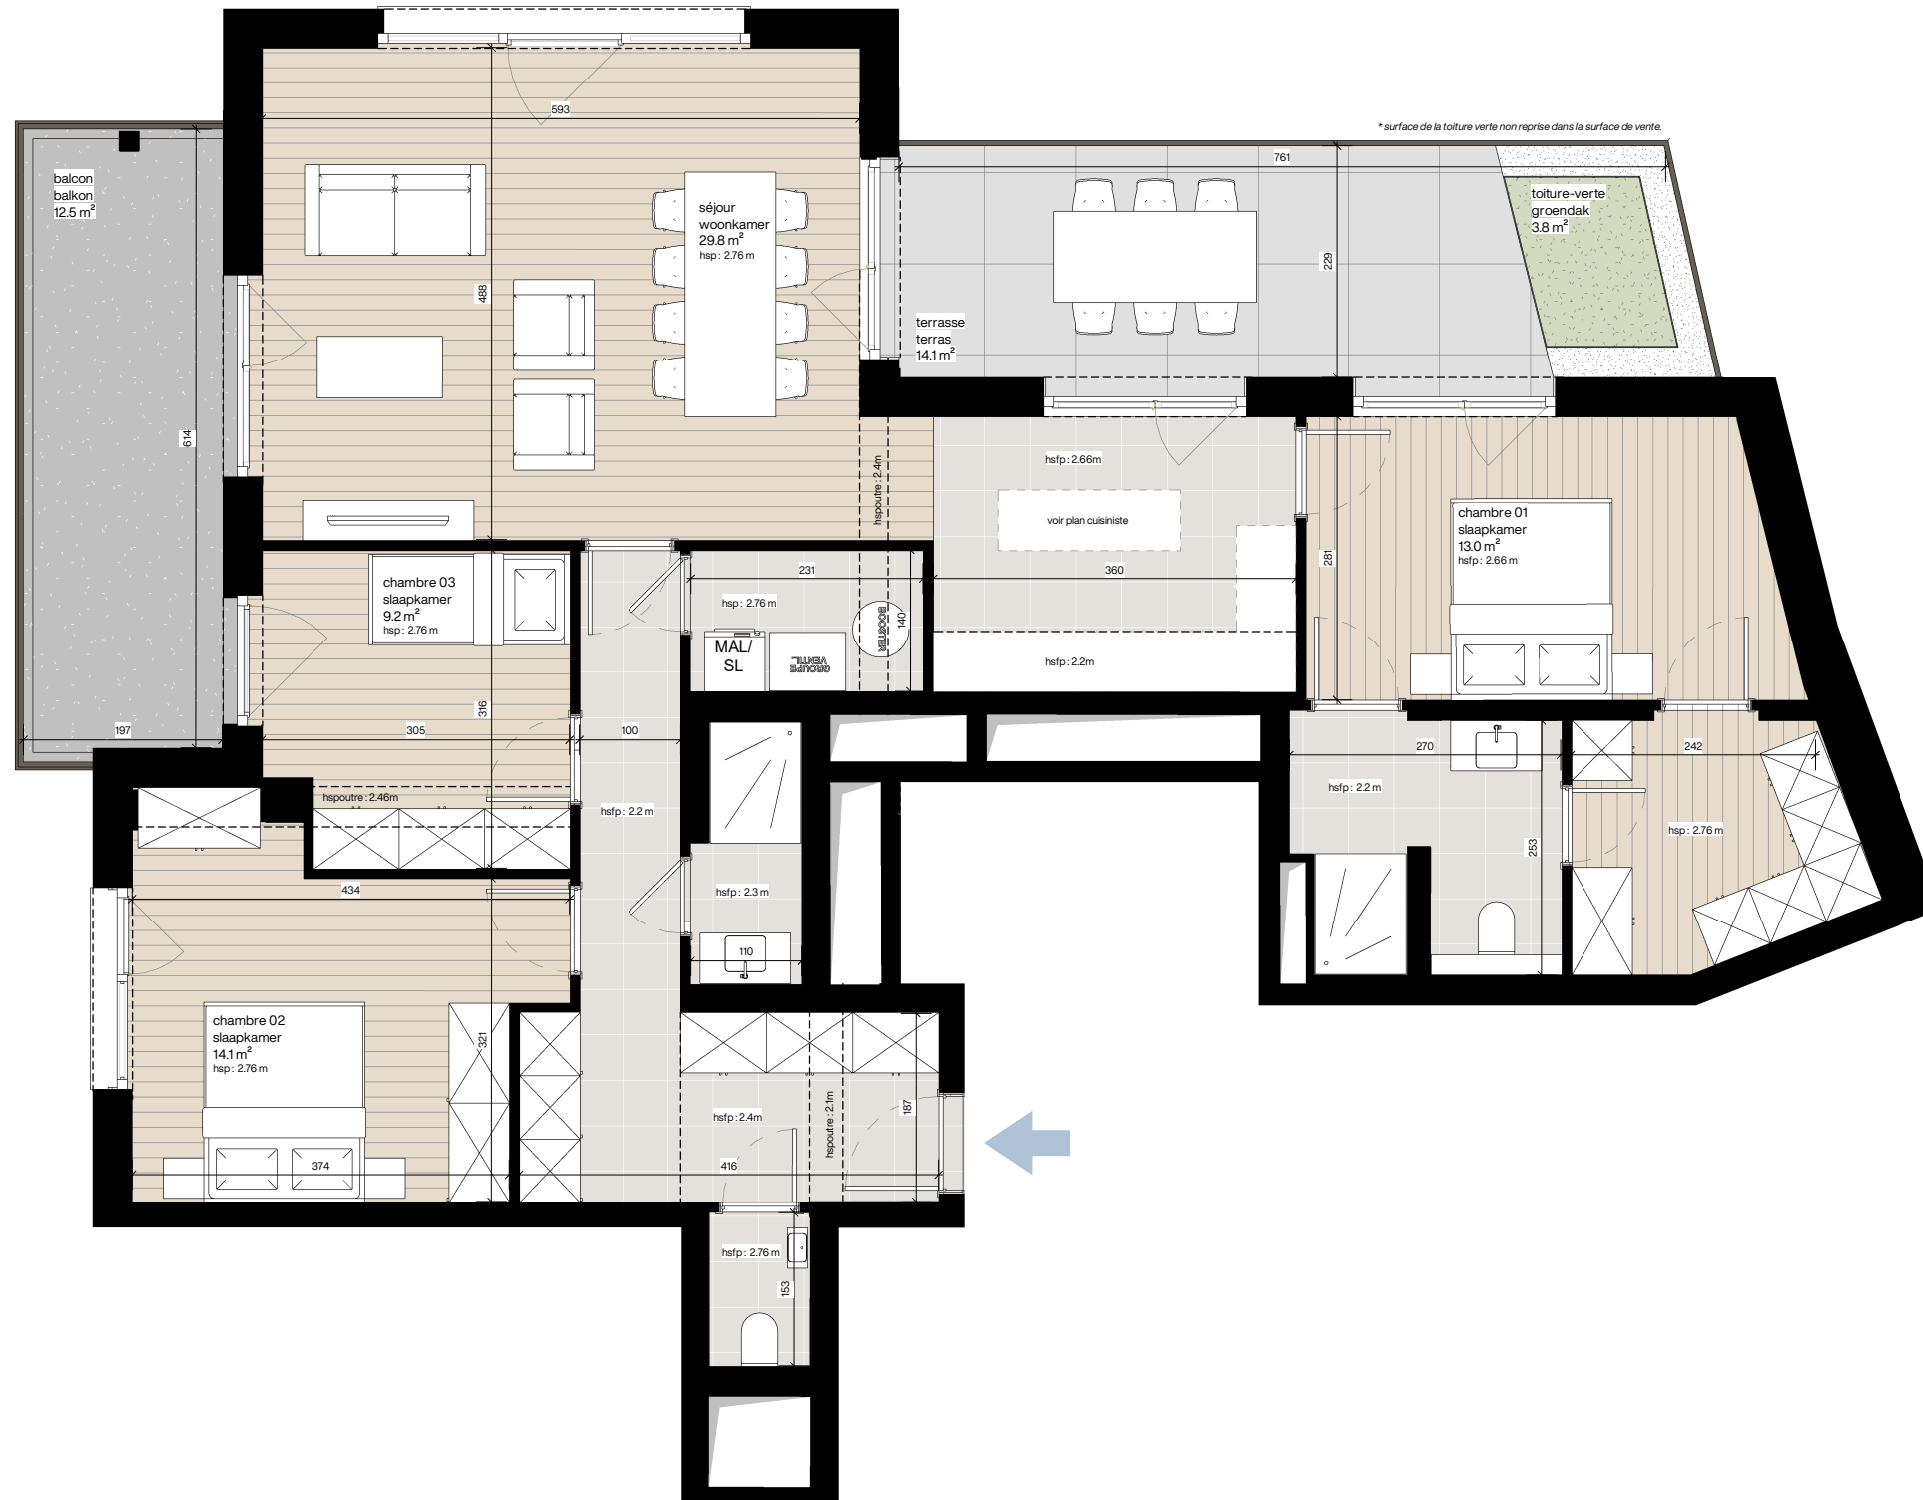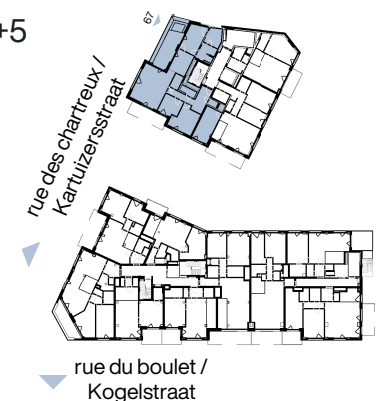

LÉGENDE :

	parquet parketvloer		dalles sur plots tegels op tegeldragers		toiture verte semi-intensive semi-intensief groendak		emplacement machine à laver et/ou sèche-linge plaats wasmachine en droogkast		booster booster		ventilation double flux ventilatiesysteem dubbele flux		robinet d'incendie armé brandslanghaspel
	carrelage vloertegels		béton - balcon beton - balkon		gravier grind								

hsp : hauteur sous faux plafond
hoogte onder verlaagd plafond

hsp : hauteur sous plafond (= hauteur sous dalle)
plafondhoogte (onderkant vloerplaat)

hspoutre : hauteur sous poutre
hoogte onder steunbalk

retombée en partie haute (poutre, linteau, ...)
zichtbare draagelementen (steunbalk, latei...)

Les plans de vente actuels sont fournis à titre indicatif. Des modifications sont susceptibles d'être apportées par le maître de l'ouvrage en fonction des nécessités techniques. Se référer au cahier des charges commercial pour le détail des fournitures.

De huidige verkoopplannen worden louter ter informatie verstrekt. Wijzigingen kunnen door de bouwheer worden aangebracht in functie van technische vereisten. Voor de details van de afwerking en leveringen wordt verwezen naar het commercieel lastenboek.

A2M architectes



Bienvenue
dans votre
quartier.

C.5.3