

KESSEL-LO GENADEWEG


**LOT
23**

HALFOPEN BEBOUWING MET 3 SLAAPKAMERS

Grondoppervlakte: 310 m²



Voorgevel

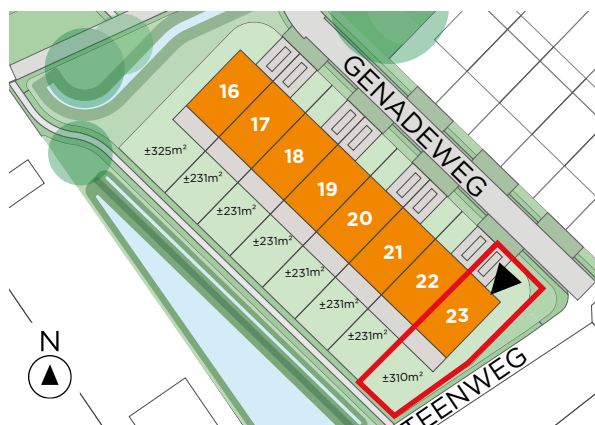

Situering


Contacteer de Sales Consultant

016 98 09 34

www.matexi.be - info@matexi.be




LOT
23

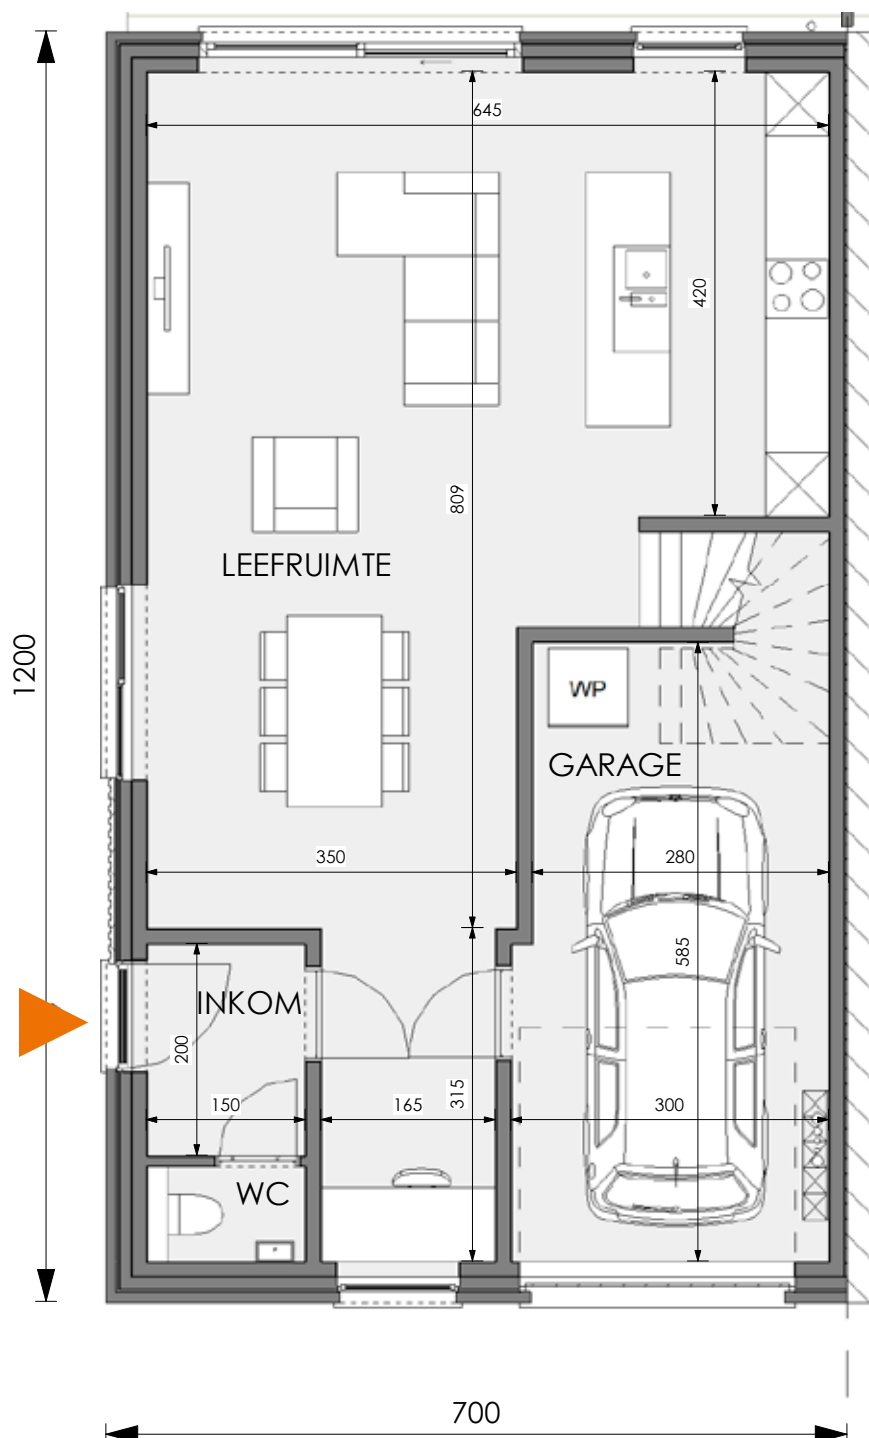

Gelijkvloers

Deze tekeningen geven een indruk v.h. project. Materialen, indeling, uitvoeringsdetails kunnen gewijzigd worden. Niet contractueel document in toep. van art. 5.2.6. VCRO: Vg - Wg gdv - gskr - Vv. EPB-atteest beschikbaar binnen 6 maanden na voorlopige oplevering.

LOT
23

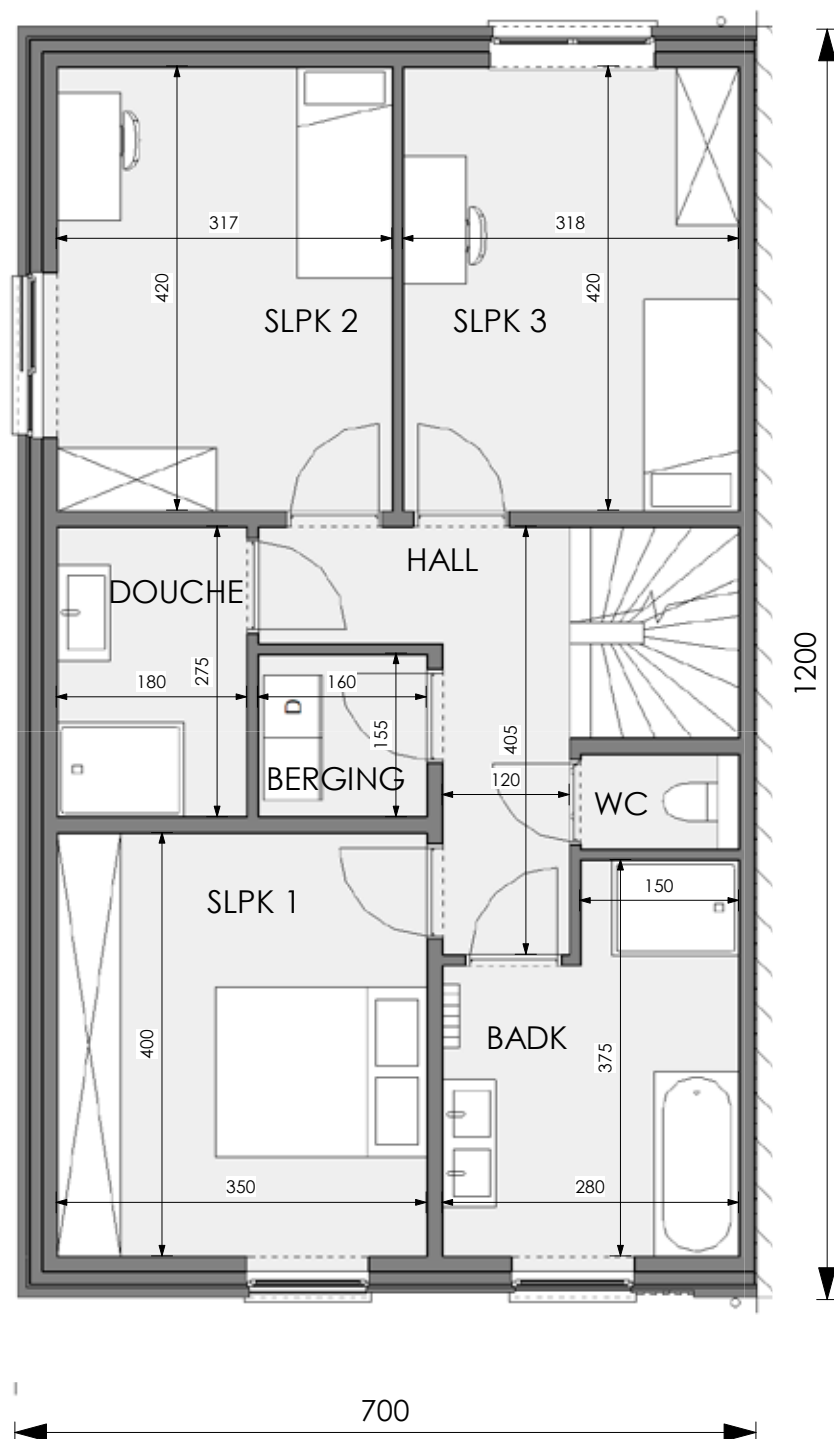

Eerste verdieping


Contacteer de Sales Consultant

016 98 09 34

www.matexi.be - info@matexi.be



LOT 23

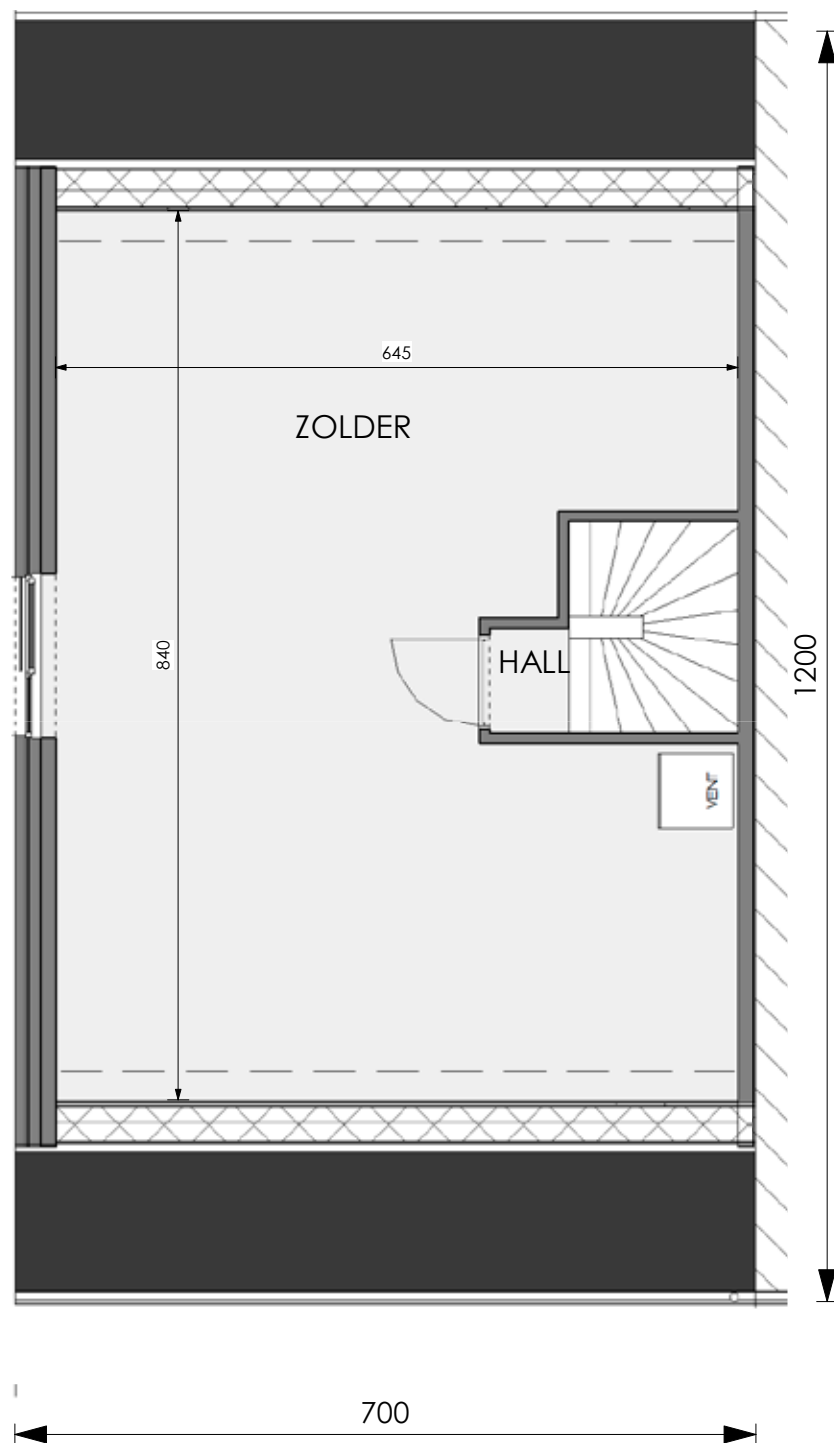

Tweede verdieping

Deze tekeningen geven een indruk v.h. project. Materialen, indeling, uitvoeringsdetails kunnen gewijzigd worden. Niet contractueel document in toep. van art. 5.2.6. VCRO: Vg - Wg gdv - gskr - Vv. EPB-atteest beschikbaar binnen 6 maanden na voorlopige oplevering.