

WIJNEGEM ERTBRUGGE


# LOT 43 HALFOPEN BEBOUWING MET 3 SLAAPKAMERS

Grondoppervlakte: 149 m<sup>2</sup>

Inclusief: afgesloten (fiets)berging – private carport in parkeercluster – zolder (optioneel af te werken)



## Voorgevel

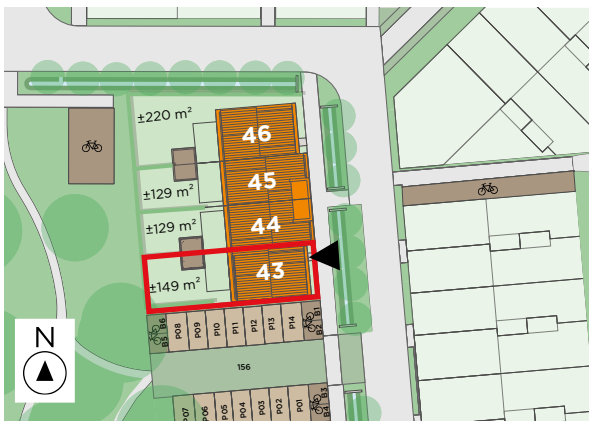

## Situering


Contacteer onze Sales Consultant

03 808 43 94

matexi.be - info@matexi.be




LOT  
43

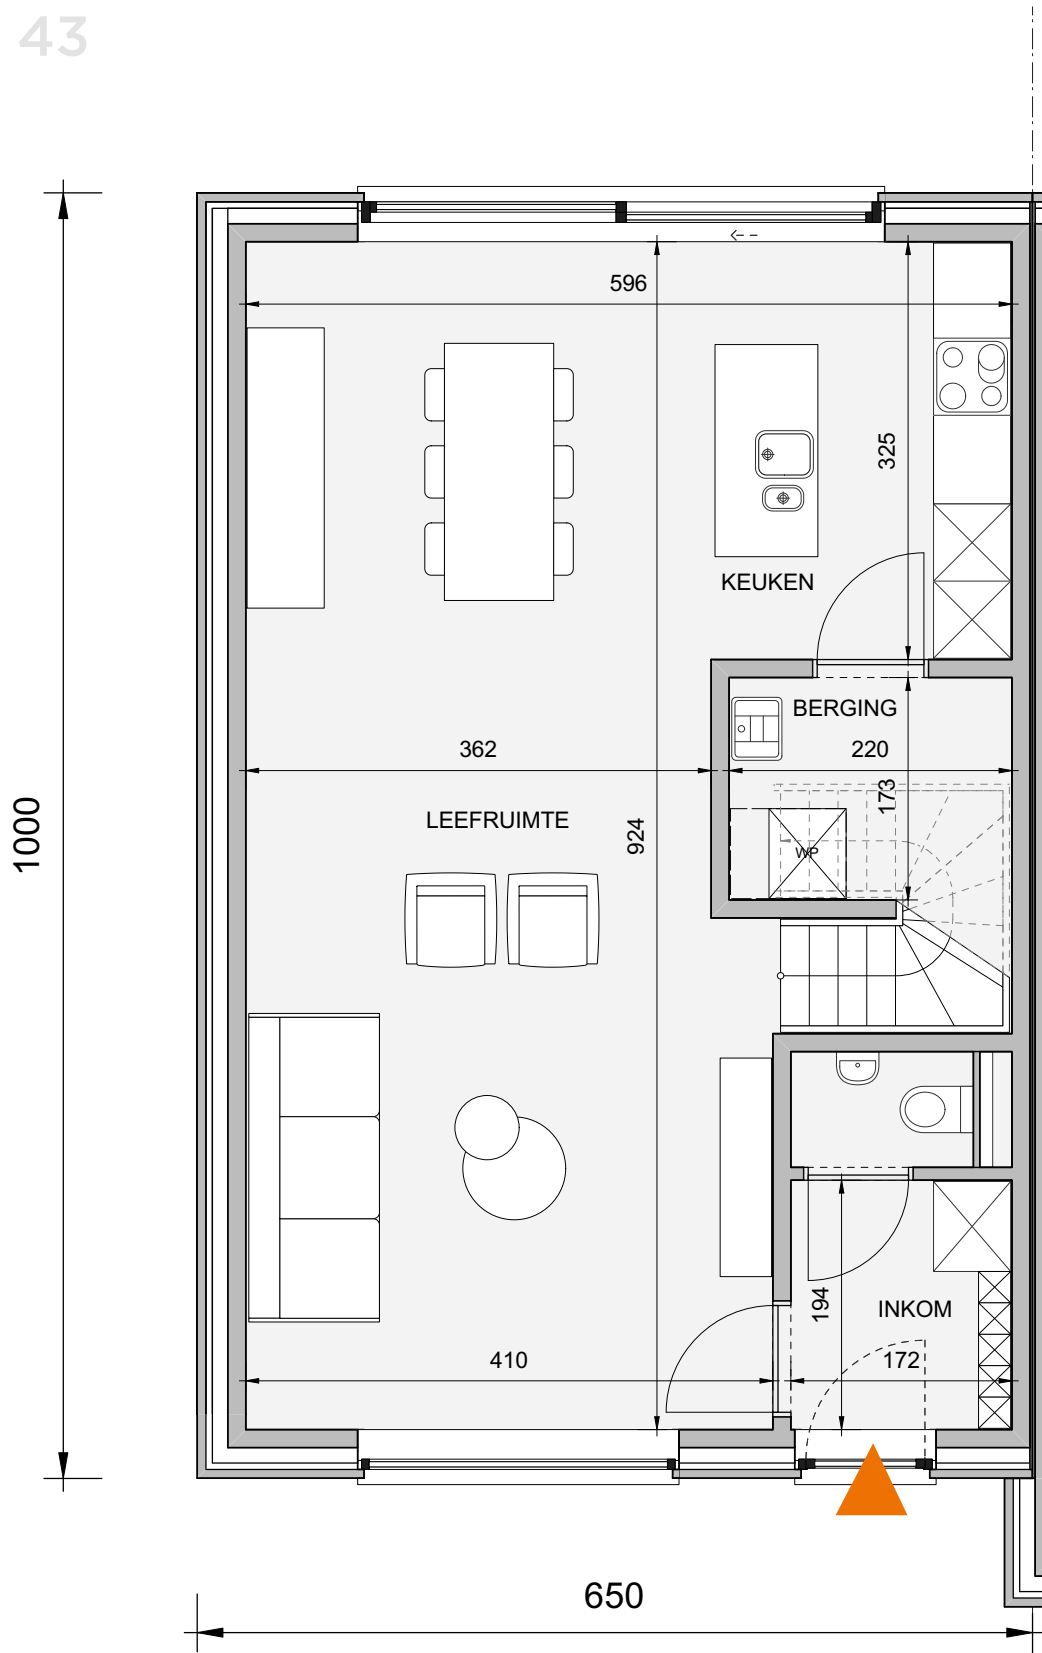

Gelijkvloers

Deze tekeningen geven een indruk v.h. project. Materialen, indeling, uitvoeringsdetails kunnen gewijzigd worden. Niet contractueel document in toep. van art. 5.2.6. VCRO: Vg - Wg gdv - gykr - Vv. EPB-atteest beschikbaar binnen 6 maanden na voorlopige oplevering.

LOT  
43

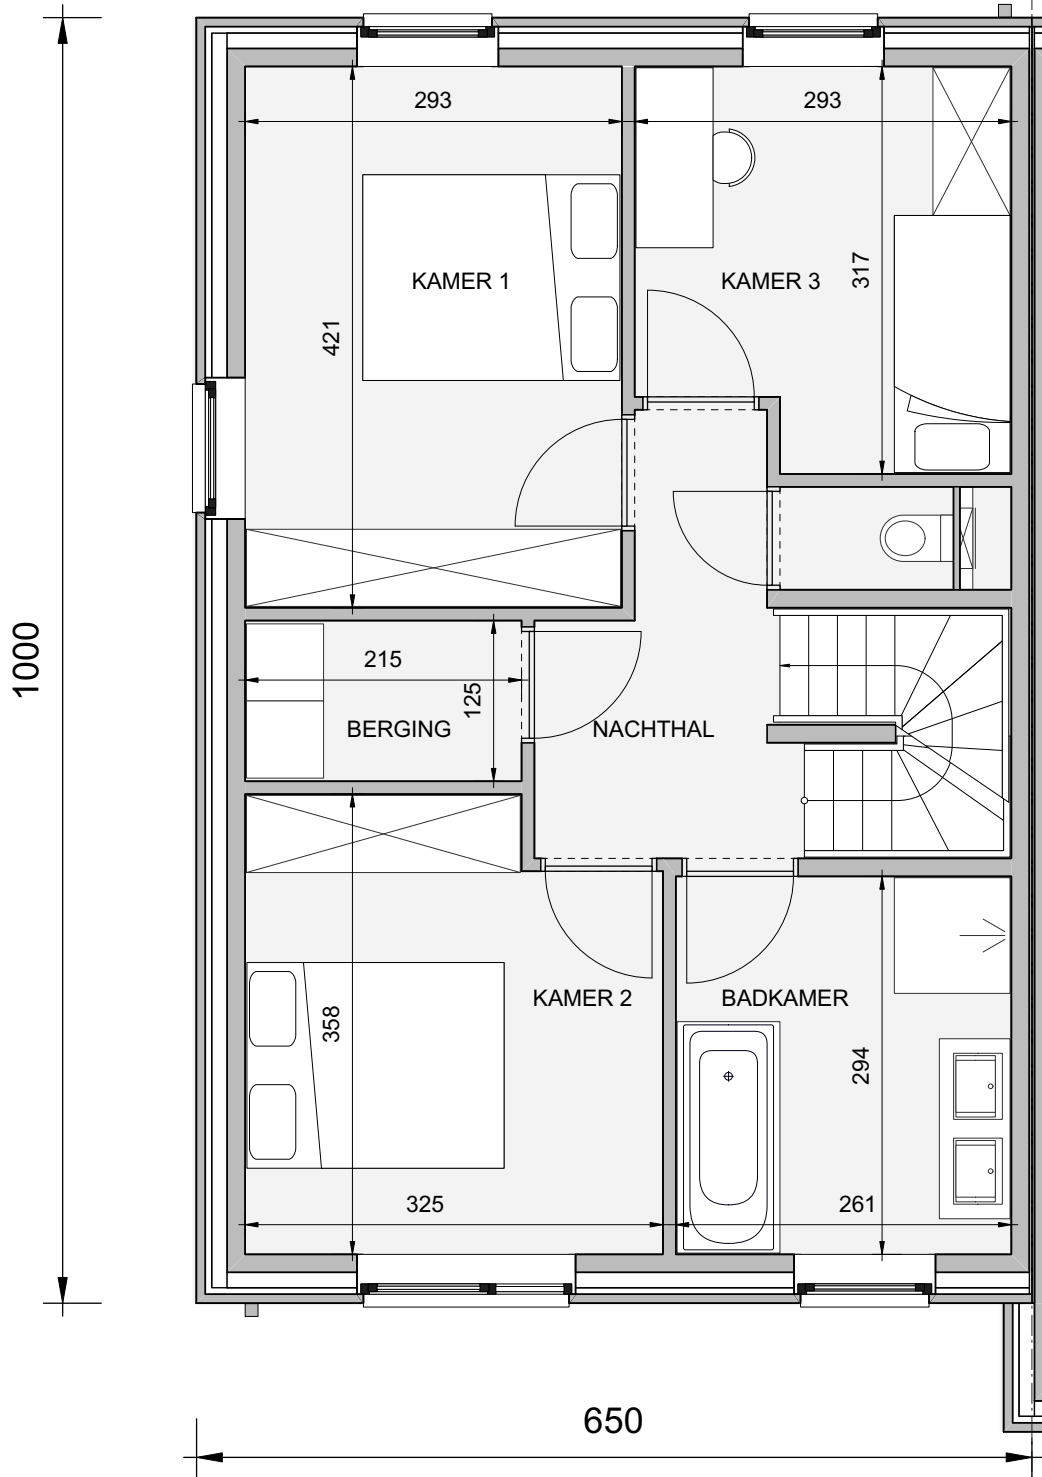

Eerste verdieping


Contacteer onze Sales Consultant

03 808 43 94

matexi.be - info@matexi.be



LOT  
43

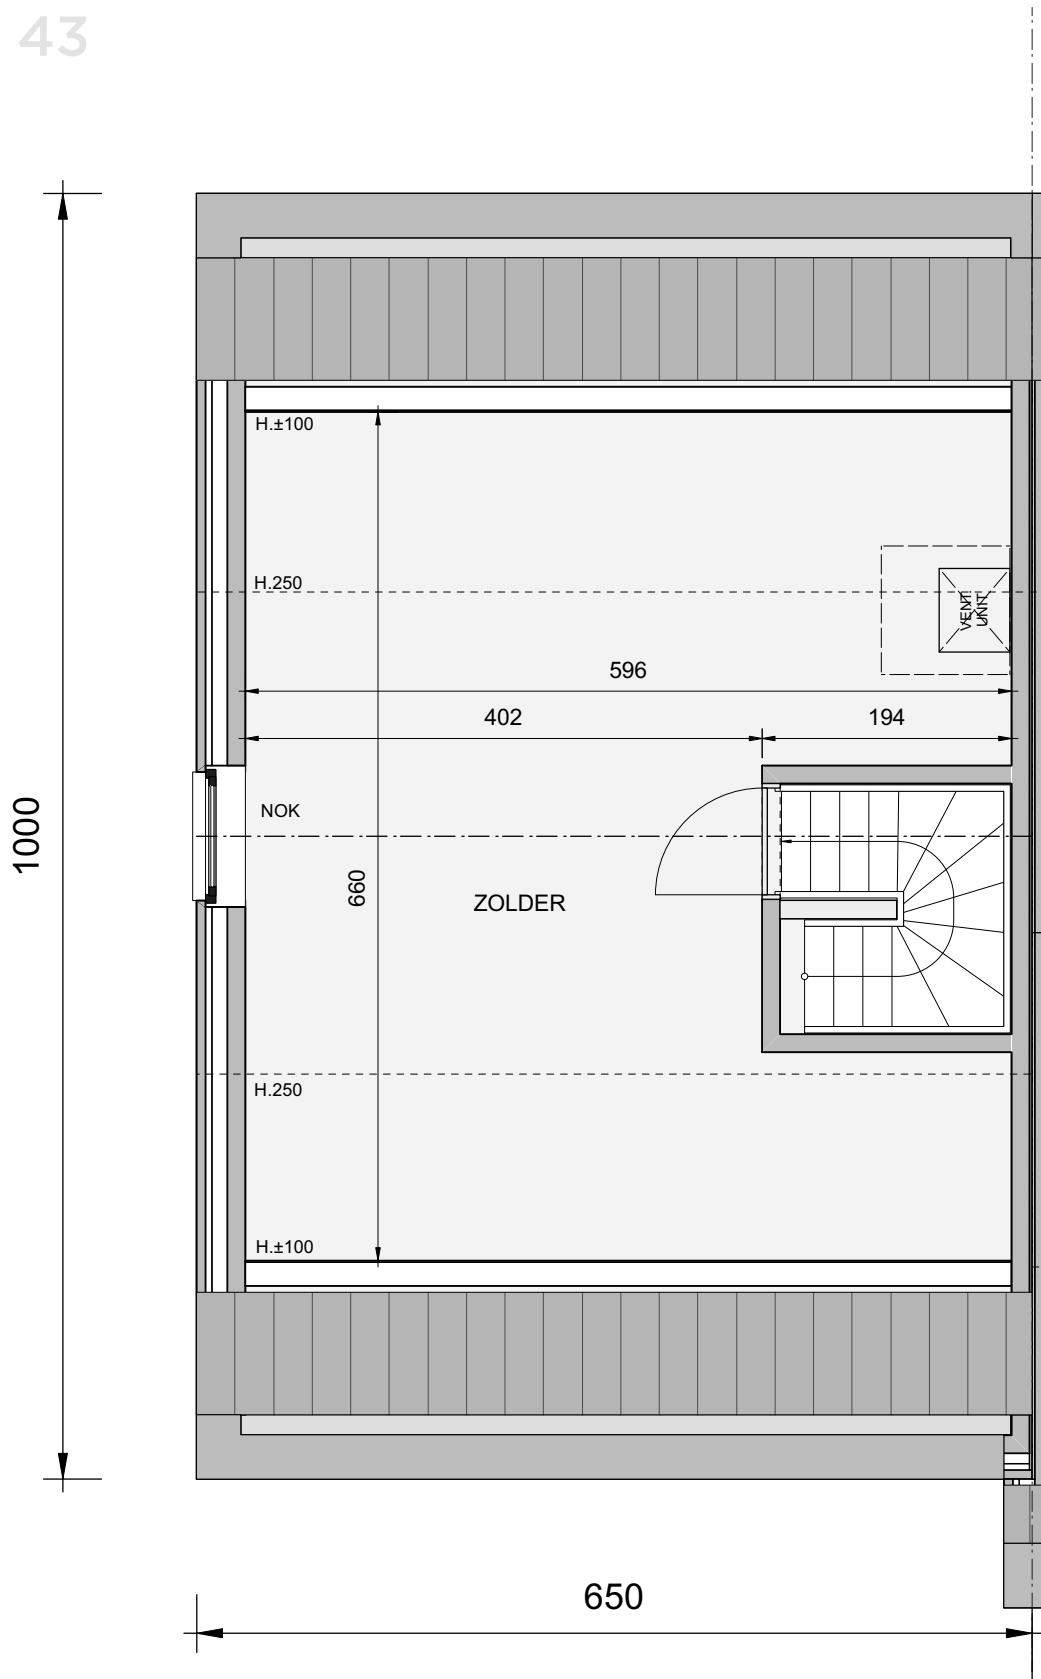

**Zolder (optioneel af te werken)**