

WUUSTWEZEL HOFAKKER

**LOT
1**

OPEN BEBOUWING MET 3 SLAAPKAMERS

Inclusief: carport


Grondoppervlakte: 454 m²



Voorgevel



Situering

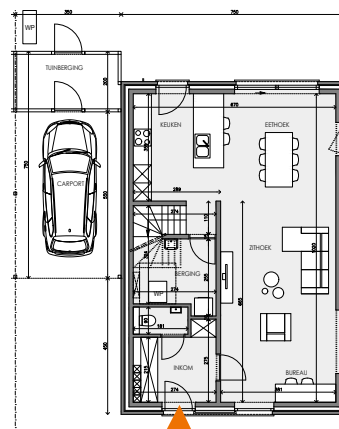


Plan gelijkvloers incl. carport

Contacteer onze Sales Consultant

03 808 33 55

matexi.be - info@matexi.be




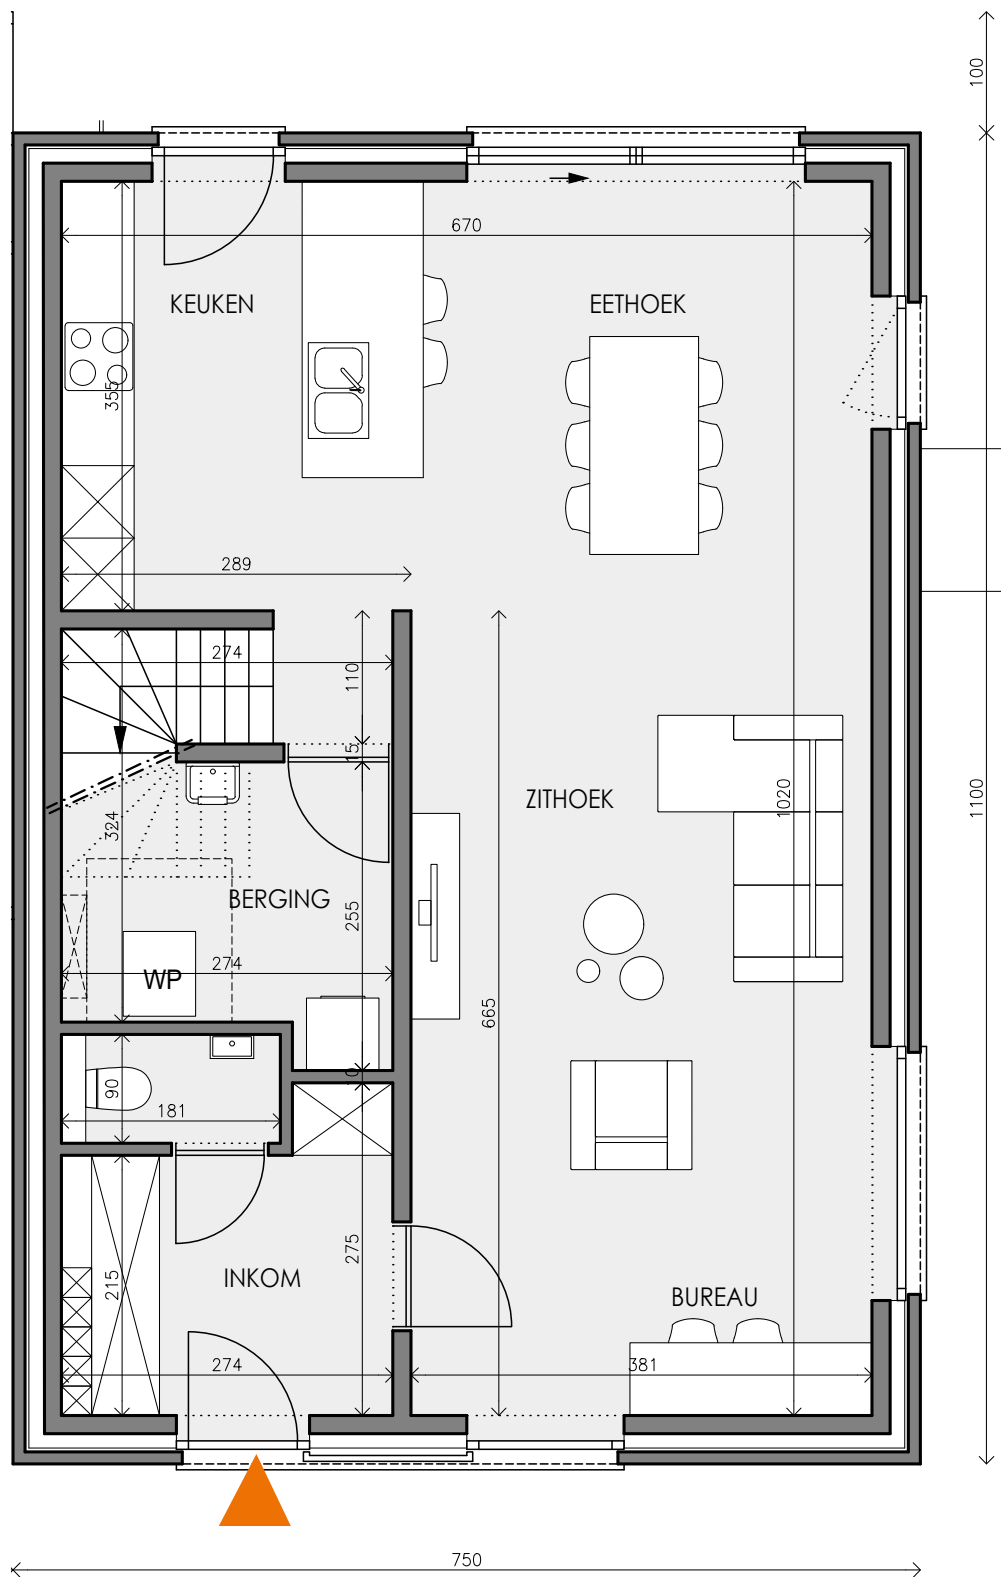

Gelijkvloers

Deze tekeningen geven een indruk v.h. project. Materialen, indeling, uitvoeringsdetails kunnen gewijzigd worden. Niet contractueel document in toep. van art. 5.2.6. VCRO: Vg - Wg gdv - gvr - Vv. EPB-atteest beschikbaar binnen 6 maanden na voorlopige oplevering.

LOT
1

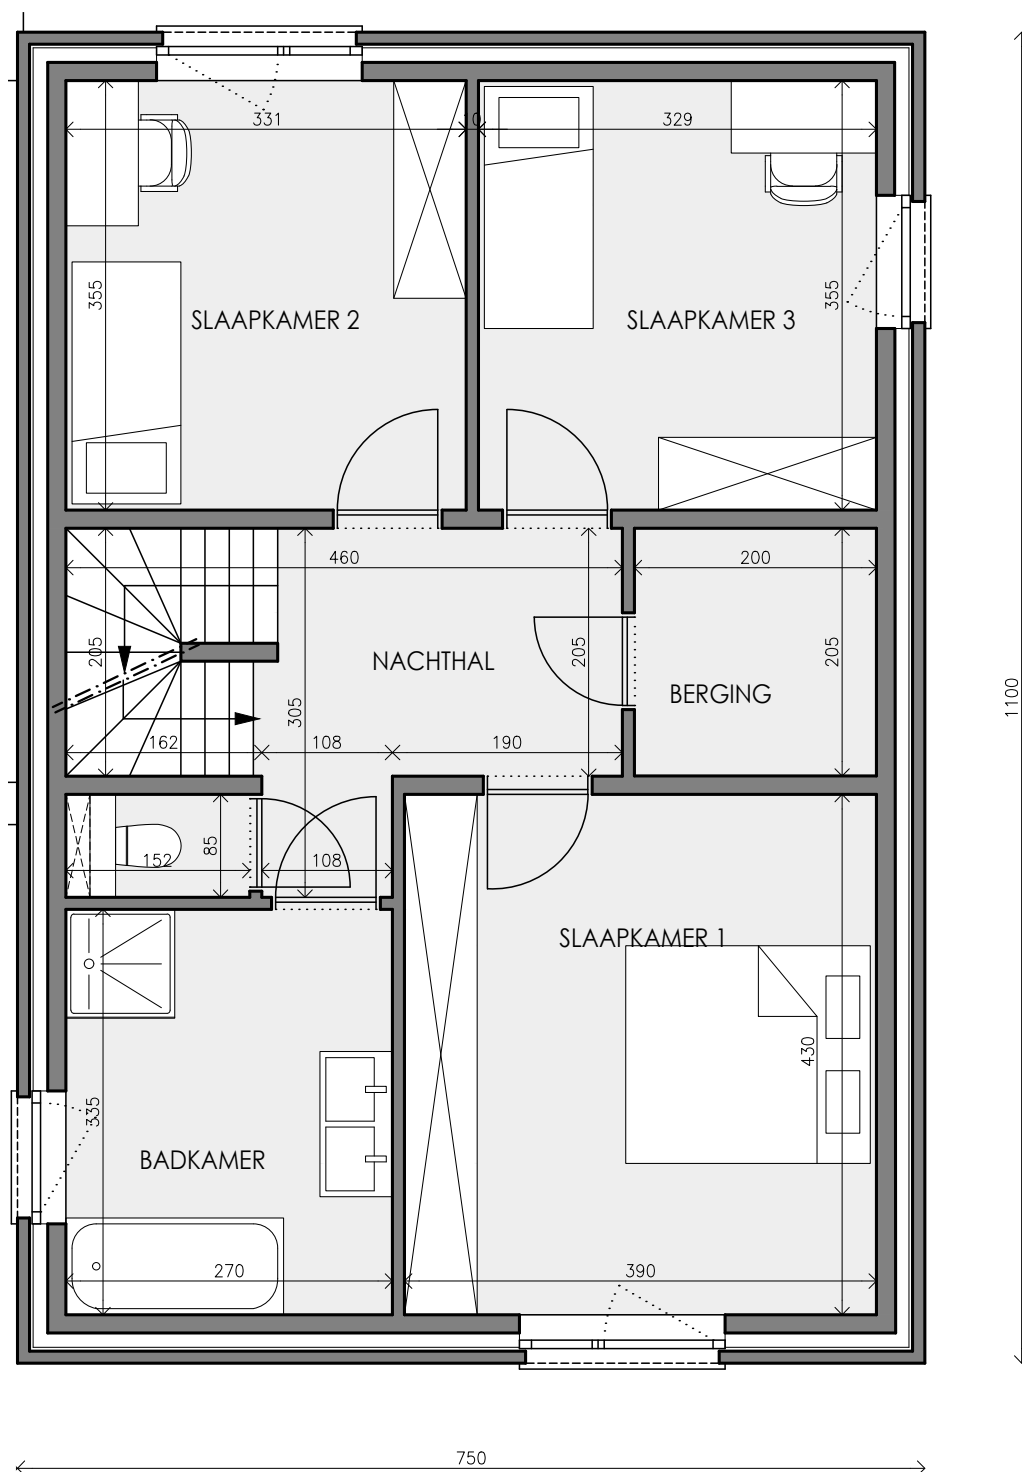

Eerste verdieping


Contacteer onze Sales Consultant

03 808 33 55

matexi.be - info@matexi.be



LOT 1

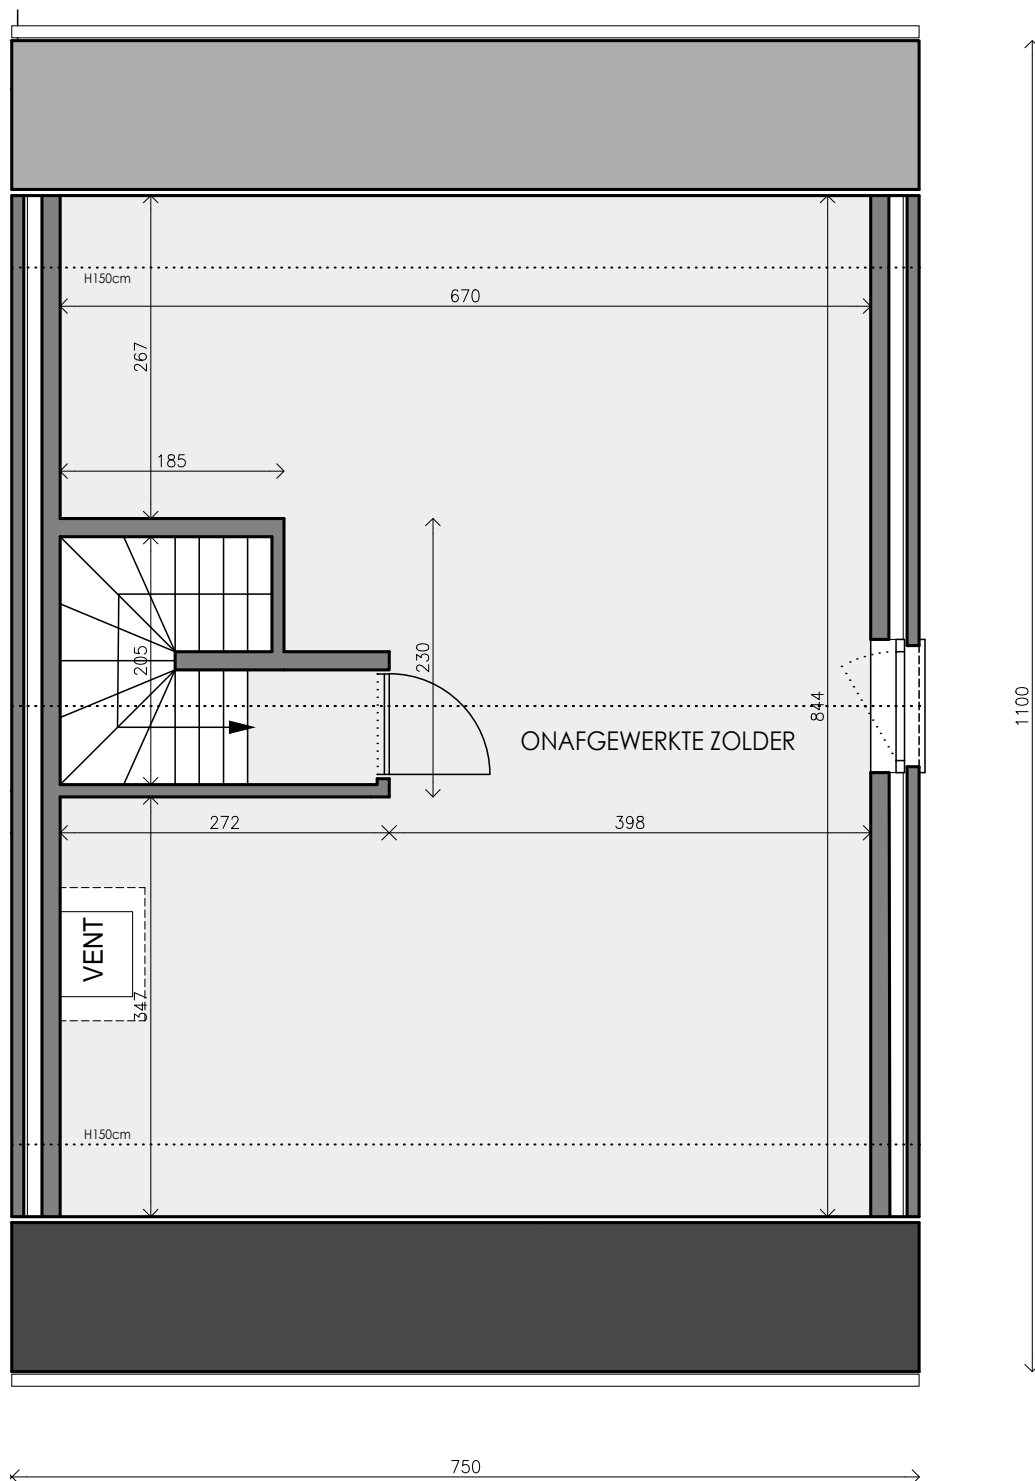

Zolder (optioneel af te werken)

Deze tekeningen geven een indruk v.h. project. Materialen, indeling, uitvoeringsdetails kunnen gewijzigd worden. Niet contractueel document in toep. van art. 5.2.6. VCRO: Vg - Wg gdv - gykr - Vv. EPB-atteest beschikbaar binnen 6 maanden na voorlopige oplevering.